




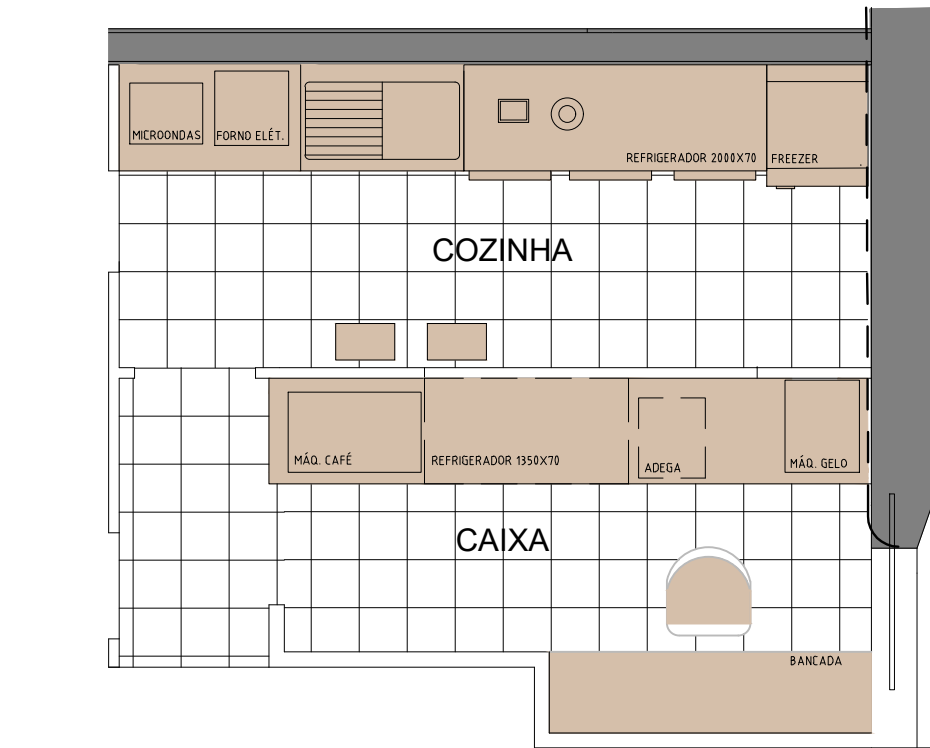


1 PLANTA BAIXA - COZINHA
ESCALA: 1/50

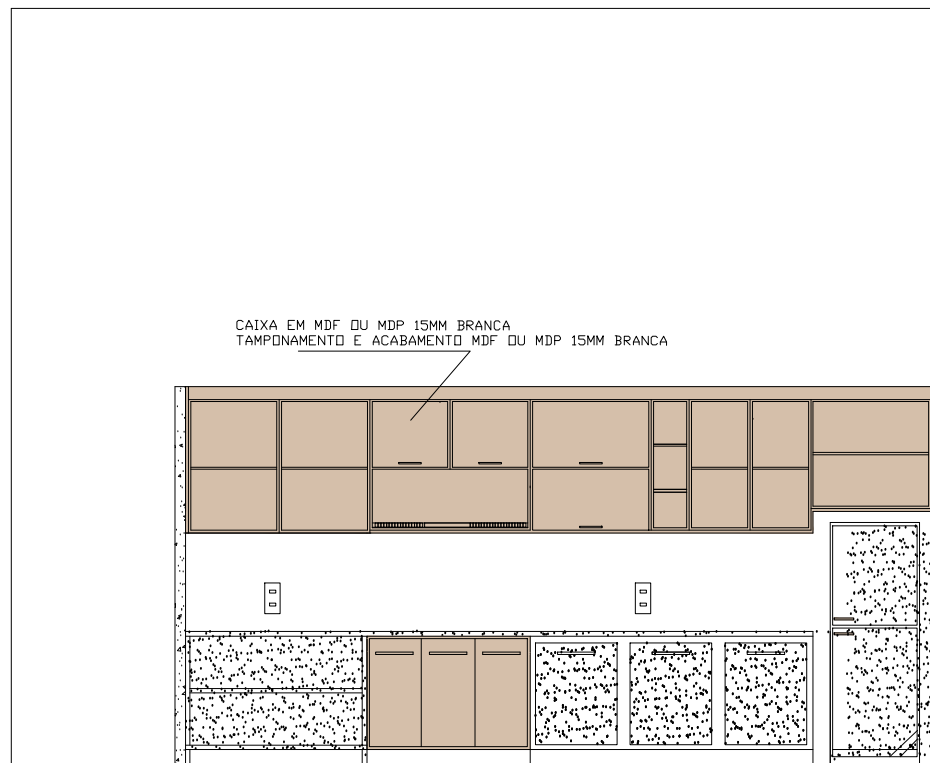


2 VISTA A - COZINHA
ESCALA: 1/50

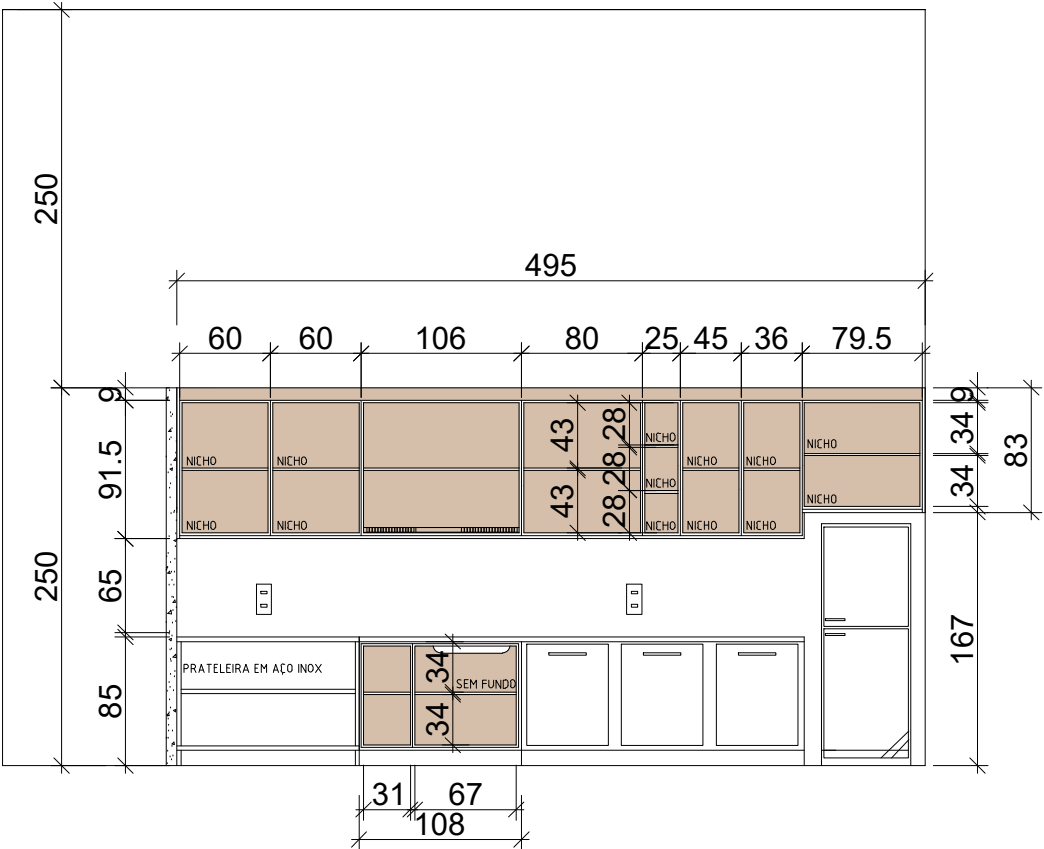

3 VISTA B - COZINHA
ESCALA: 1/50

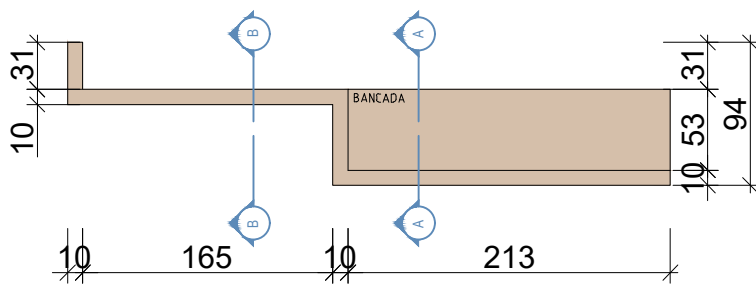


4 PLANTA - MÓVEL CAIXA
ESCALA: 1/50

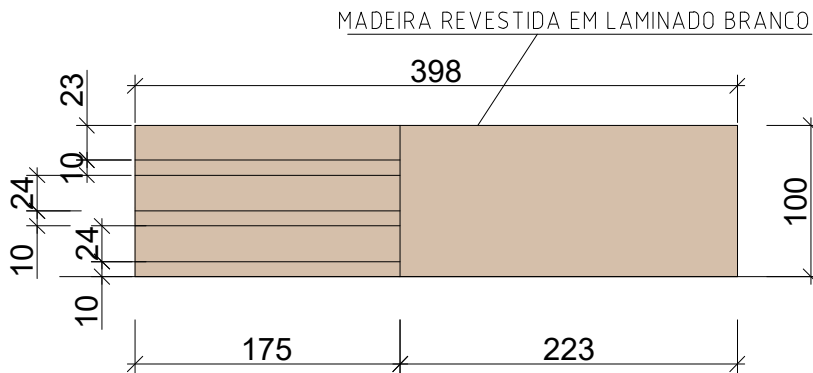

5 VISTA A - MÓVEL CAIXA
ESCALA: 1/50




7 DETALHE 1
ESCALA: 1/50

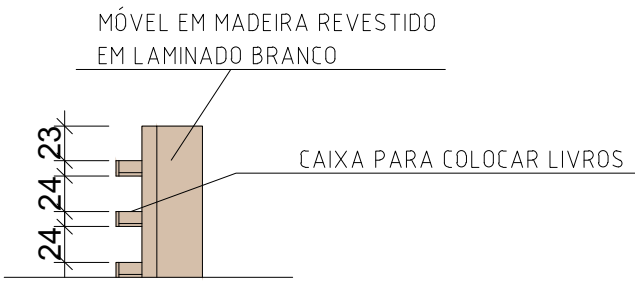


6 CORTE A - MÓVEL CAIXA
ESCALA: 1/50


8 CORTE B - MÓVEL CAIXA
ESCALA: 1/50

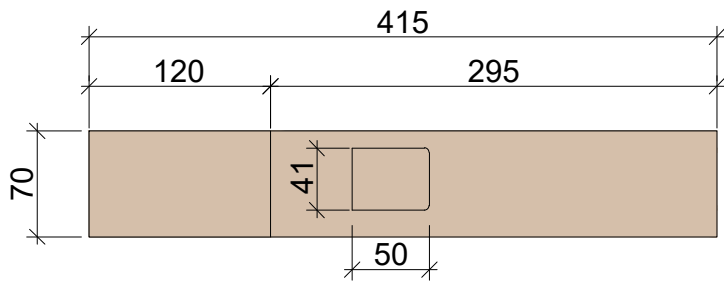


9 PLANTA - BANCADA INOX 1
ESCALA: 1/50

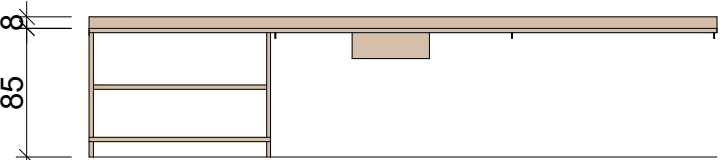

10 VISTA A - BANCADA INOX 1
ESCALA: 1/50

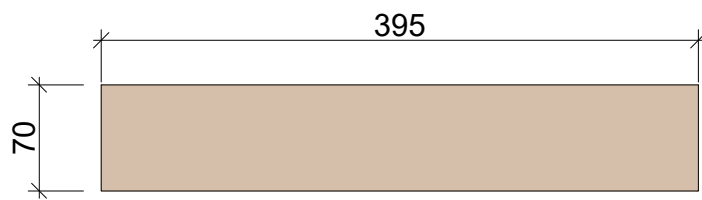

11 PLANTA - BANCADA INOX 2
ESCALA: 1/50

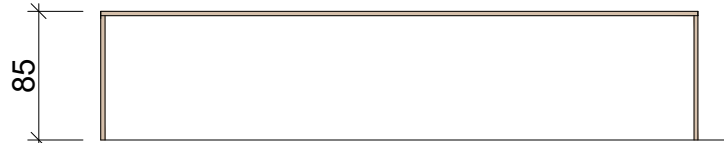

12 VISTA A - BANCADA INOX 2
ESCALA: 1/50

QUADRO DE ACABAMENTOS:

01	PISO ORIGINAL
01	PAREDE COM PINTURA NA COR BRANCA
02	PAREDE REVESTIDA EM AZULEJO BRANCO 10X20
03	PAREDE REVESTIDA EM LAMINADO FREIJÓ
01	TETO COM PINTURA NA COR BRANCA
01	RODAPÉ ORIGINAL OU EM CASO DE NOVO RODAPÉ SIMILAR AO EXISTENTE

LISTA DE EQUIPAMENTOS

BATEDEIRA
REFRIGERADOR HORIZONTAL 200X700X850
ADEGA VINHOS
EXTRATOR DE SUCOS
CONSERVADOR DUPLA AÇÃO 539L
AQUECEDOR CENTRAL ELETRÔNICO
MÁQUINA DE GELO CUBO 50A
FORNO ELÉTRICO SUPER LUXO 24
REFRIGERADOR HORIZ. 1350X700X850
SANDUICHEIRA ELÉTRICA
FORNO DE MICROONDAS
MÁQUINA DE CAFÉ PORTÁTIL
BANCADA EM AÇO INOX AÇO 304 COM ESPELHO DE 8CM
COM CUBA 50 (COMPRIMENTO) X 40 (LARG.) X 25 (PROF.)
E PRATELEIRA

LEGENDA ELÉTRICA:

- INTERRUPTOR SIMPLES H-1,10M
- INTERRUPTOR THREE-WAY H-1,10M
- TOMADA ALTA H-2,00M EXCEPTO
- TOMADA MEDIA SIMPLES H-1,10M
- TOMADA BAIXA SIMPLES H-0,20M
- TOMADA MEDIA DUPLA H-1,10M
- TOMADA BAIXA DUPLA H-0,20M
- PONTO DE TELEFONE BAIXO H-0,20M
- TOMADA LÓGICA BAIXA H-0,20M
- TOMADA DE PISO
- PONTO DE TELEFONE DE PISO
- TOMADA LÓGICA DE PISO
- LUMINÁRIA DE SOBREPOR LINEAR
- LUMINÁRIA DE PAREDE
- QUADRO ELÉTRICO

NOMENCLATURA:

- 00 ESPECIFICAÇÃO MATERIAL PISO
- 00 ESPECIFICAÇÃO MATERIAL / ACABAMENTO PAREDE
- 00 ESPECIFICAÇÃO MATERIAL / ACABAMENTO TETO
- 00 ESPECIFICAÇÃO MATERIAL / ACABAMENTO RODAPÉ
- 00 INDICAÇÃO DE DETALHE

NOTA: TODAS AS DIMENSÕES SERÃO CONFERIDAS IN LOCO

02			
01			
00	15/09/2025	EMIÇÃO INICIAL	VALÉRIA FERRO
REVISÃO	DATA	INFO	DESENHO

PROJETO: MUSEU DO AMANHÃ - REFORMA DO CAFÉ-LIVRARIA

CLIENTE: MUSEU DO AMANHÃ

ENDEREÇO: RIO DE JANEIRO

DESENHO: MARCENARIA + BANCADA DE INOX

ARQUITETURA: VALÉRIA FERRO

DATA: 09/25

ÁREA: -

ESCALA: 1/50

PRANCHA:

PE. 03