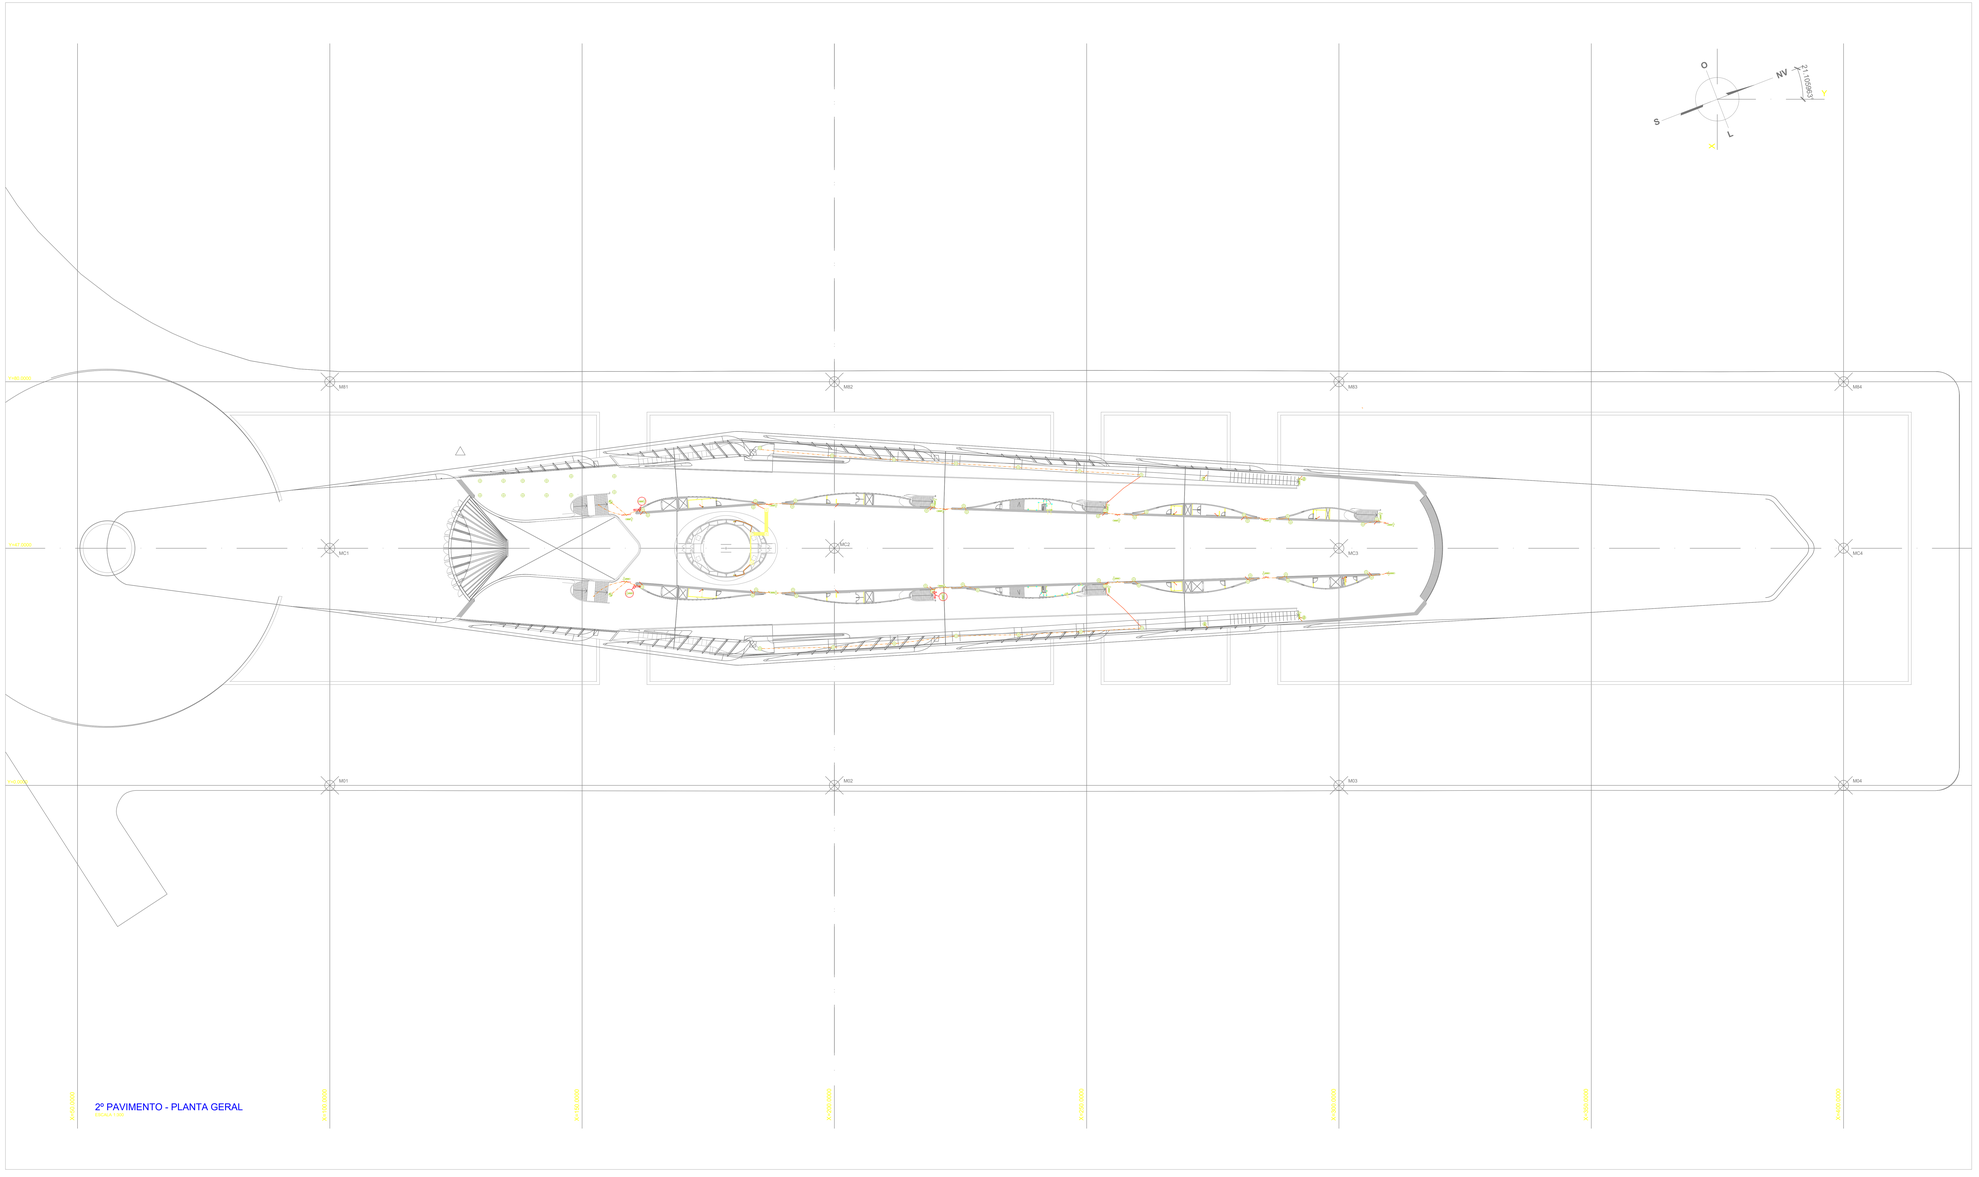


DOCUMENTOS DE REFERÊNCIA:

| Nº | DESIGNAÇÃO | DOCUMENTO |
|---|---|---|
| 01 | 2º PAVIMENTO - PLANTA GERAL | MDA-AB-ELE-DE-260 |
| 02 | | |
| 03 | | |
| 04 | | |
| 05 | | |
| 06 | | |
| 07 | | |
| 08 | | |

LEGENDAS:

NOTAS GERAIS:

1. OS DESENHOS "AS BUILT" FORAM ELABORADOS A PARTIR DE INFORMAÇÕES RECEBIDAS PELA EQUIPE DE PRODUÇÃO DA OBRA. A LUMENS NÃO É RESPONSÁVEL PELA EXECUÇÃO DOS SISTEMAS, CONFORME DESCRITO NOS PROJETOS.

2. A GARANTIA DA INSTALAÇÃO DOS SISTEMAS, CONFORME DESENHOS "AS BUILT" É DE INTEIRA RESPONSABILIDADE DO EXECUTOR.

PLANTA CHAVE:

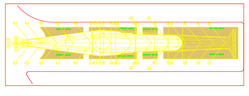

| Nº | DATA | DESENHO INICIAL | DESIG | ALTERA | CARLOS |
|---|---|---|---|---|---|
| 00 | 04/12/2013 | | | | |
| Nº REVISÃO | DATA | DESCRIÇÃO DAS REVISÕES | DESIGNOU | VERIFICOUS | APROVOUS |

CONSÓRCIO PORTO NOVO

INSTITUIÇÃO TÉCNICA:

AREA / CAU:

ART / RRT:

ASSINATURA:

ARQUITETURA E PROJETOS: Fernandes / arquitetos associados

RESPONSABILIDADE TÉCNICA - DANIEL FERNANDES

AREA / CAU: 22006-8

ART / RRT:

ASSINATURA:

PROJETISTA: LUMENS

RESPONSÁVEL: CARLOS ALEXANDRE DE MELO

CREA: 045.0.0.0