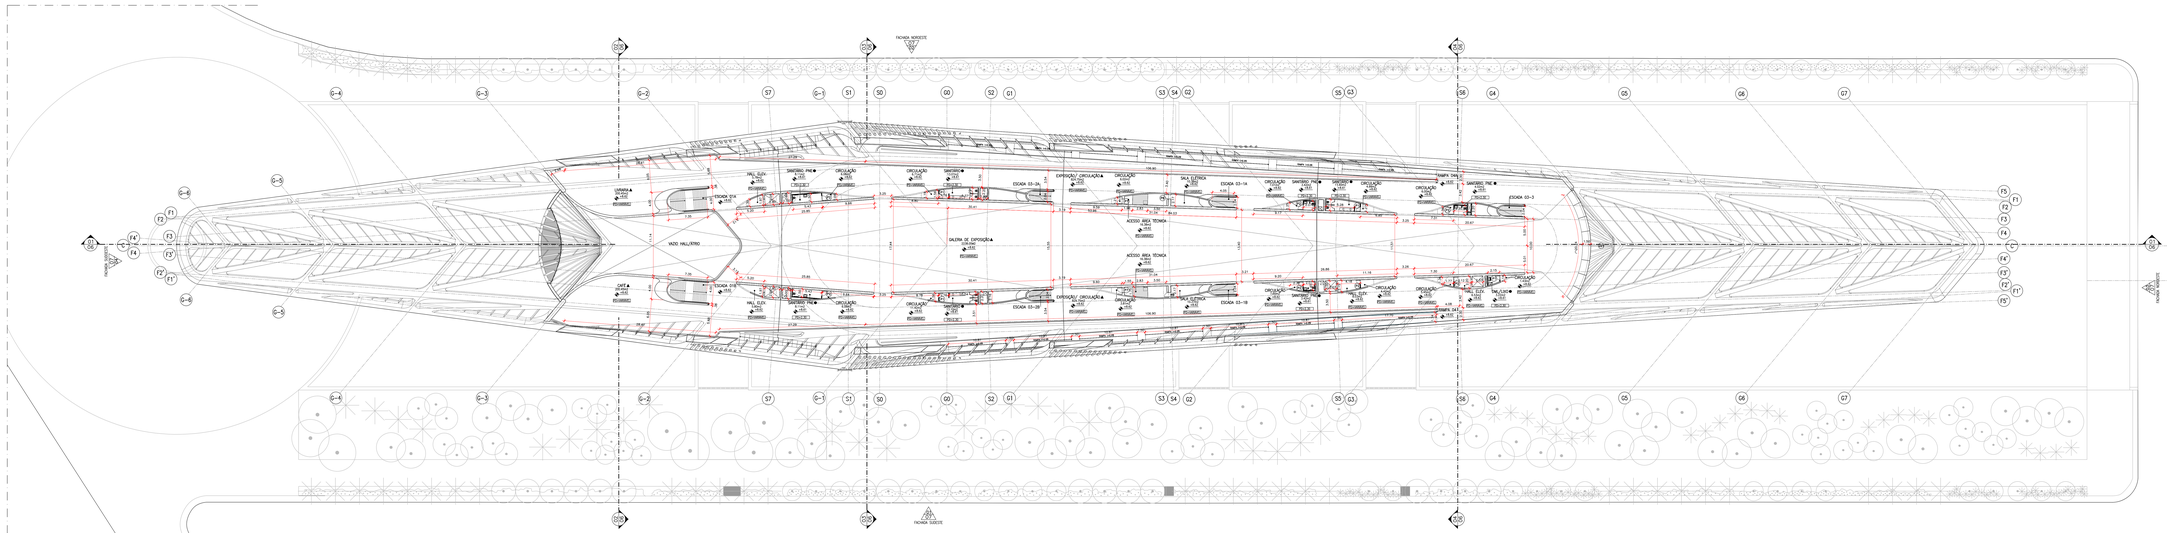

01 PLANTA BAIXA 2º PAVIMENTO
ESCALA 1/250

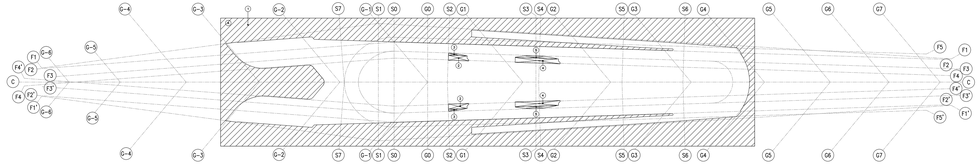

02 PLANTA DEMONSTRATIVA DE ÁREAS – 2º PAVIMENTO
ESCALA 1/500

CÁLCULO DO VOLUME DE LUXO

GALERIA DE EXPOSIÇÃO	3.636,00 m2	0,33 LTS / m2 AUU	223.99 LTS
EXPOSIÇÃO / CIRCULAÇÃO	1.649,50 m2	0,33 LTS / m2 AUU	764.95 LTS
LOJA/LIVRARIA	200,40m2	0,35 LTS / m2 AUU	82.11 LTS
CAFÉ	200,40m2	1,00 LTS / m2 AUU	200.40 LTS
		TOTAL	645.21 LTS

01 CONTAINER = 240LTS

645.21 LTS / 240 LTS — 03 CONTAINERS

DEMONSTRATIVO DE ÁREAS

TABELA DE ÁREAS

A	9.600,00 m2
TOTAL	**9.600,00 m2**

DESCONTOS

A		4.108,45 m2
B	(13,68 x 2)	27,36 m2
B	(5,29 x 2)	8,58 m2
A	(35,48 x 2)	60,96 m2
A	(33,62 x 2)	69,96 m2
TOTAL		**4.271,81 m2**
ATÉ		
TOTAL		**9.328,19 m2**

RELAÇÃO DE ESQUARIAS

PORTAS

		Q. FOLHAS	DIM. FOLHA
P1		01	0,70 x 2,10 m.
P2		01	0,90 x 2,10 m.
P3		01	0,80 x 2,30 m.
P4		02	1,13 x 2,40 m.
P5		01	0,70 x 2,10 m.
P6		01	0,80 x 2,10 m.
P7		01	0,90 x 2,10 m.
P8		02	1,08 x 2,40 m.
P9		02	1,57 x 2,10 m.
P10		03	1,80 x 2,50 m.
P11		04	0,90 x 2,25 m.
P12		04	0,68 x 2,25 m.
P13		02	0,90 x 2,45 m.
P14		02	0,57 x 2,00 m.
P15		07	1,15 x 2,50 m.
P16		02	1,10 x 2,50 m.
P17		05	0,47 x 2,00 m.
P18		04	1,00 x 2,50 m.
P19		01	1,80 x 2,50 m.
P20		06	1,20 x 2,50 m.
P21		02	1,05 x 2,10 m.
P22		12	0,94 x 2,50 m.
P23		06	1,20 x 2,50 m.
P24		01	0,90 x 2,00 m.
P25		06	2,90 x 2,50 m.
P26		01	0,80 x 2,50 m.
P27		05	1,14 x 4,50 m.
P28		02	0,90 x 2,10 m.
P29		02	0,80 x 2,00 m.
P30		04	0,90 x 2,15 m.
P31		01	0,90 x 2,00 m.
P32		01	0,80 x 2,10 m.
P33		01	2,10 x 2,50 m.
P34		02	1,05 x 2,50 m.
P35		02	1,00 x 2,30 m.
P36		02	0,90 x 2,10 m.
P37		02	1,05 x 2,50 m.
P38		02	1,05 x 2,30 m.
P39		02	1,15 x 2,10 m.
P40		02	1,80 x 2,50 m.
P41		02	0,90 x 2,00 m.

JANELAS

	Q. FOLHAS	DIM. FOLHA
J1	01	3,80 x 1,10 m.
J2	01	15,53-7,34=8,19 m2
J3	01	18,84=2,36x8,70 m.
J4	01	20,44=8,30x25,23 m.
J5	01	12,44=4,15x3,00 m.
J6	01	17,64=4,20x4,20 m.
J7	01	9,99=2,40x11,25 m.
J8	03	2,80 x 1,00 m.
J9	06	2,80 x 1,00 m.
J10	08	2,80 x 1,00 m.
J11	09	2,73 x 1,00 m.
J12	10	2,82 x 1,00 m.
J13	12	2,80 x 1,00 m.
J14	11	2,83 x 1,00 m.
J15	10	2,82 x 1,00 m.
J16	09	2,81 x 1,00 m.
J17	08	2,81 x 1,00 m.
J18	07	2,80 x 1,00 m.
J19	06	2,85 x 1,00 m.
J20	02	2,77 x 1,00 m.
J21	08	2,80 x 0,50 m.
J22	01	11,00 x 0,75 m.
J23	05	10,00 x 0,50 m.

NOTAS

N1	ALTERNADO DA ESCADA H = 0,165 m.
N2	▲ COMPARTIMENTO DOTADO DE EXAUSTÃO MECÂNICA
N3	▲ COMPARTIMENTO DOTADO DE AR CONDICIONADO
N4	TODOS ELEVADORES ATENDEM AO DECRETO 32.709/93

MODIFICATIVO DE PROJETO PARA CONSTRUÇÃO DE EDIFICAÇÃO DE USO EXCLUSIVO DESTINADO A MUSEU - SITO À AVENIDA RODRIGUES ALVES,10 - PIER DA PRAÇA MAUÁ - PAA 11770 - CENTRO

II R.A. **CENTRO**

DATA: 10/03/15 | 04/07 | MUSEU DO AMANHÃ
ESCALA: 1/250 | 2º PAVIMENTO - PLANTA BAIXA

O PROPRIETÁRIO

PREFA
PELO RESPONSÁVEL RESPONSÁVEL
PELO PROJETO DE ARQUITETURA — Arqº José Roy Rezende — CAU/RJ A 25747-7

PREEO
PELO RESPONSÁVEL RESPONSÁVEL
PELA EXECUÇÃO DA OBRA

Nº DO PROCESSO: 02/270028/2010

OBSERVAÇÕES:

NOTAS:

SANTIAGO CALATRAVA
CONCEPÇÃO ARQUITETÔNICA

rra
+55 (21) 3020 8662 | rra@rra.com.br
DESENVOLVIMENTO DO PROJETO DE ARQUITETURA

227-PL-ARQ-27-004-R03.DWG