




15 ELEVÇÃO N  
ESCALA 1:100

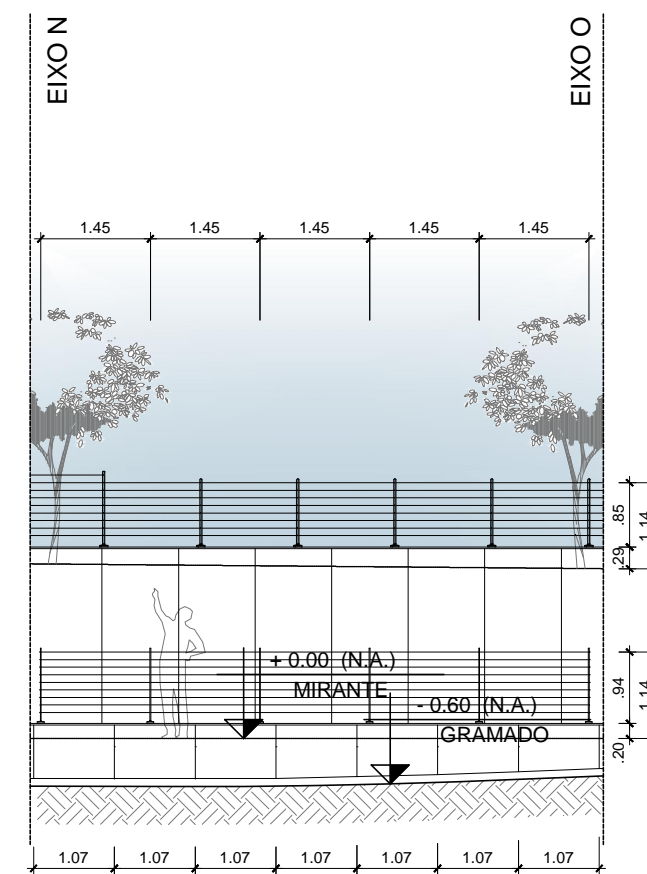

16 ELEVÇÃO O  
ESCALA 1:100

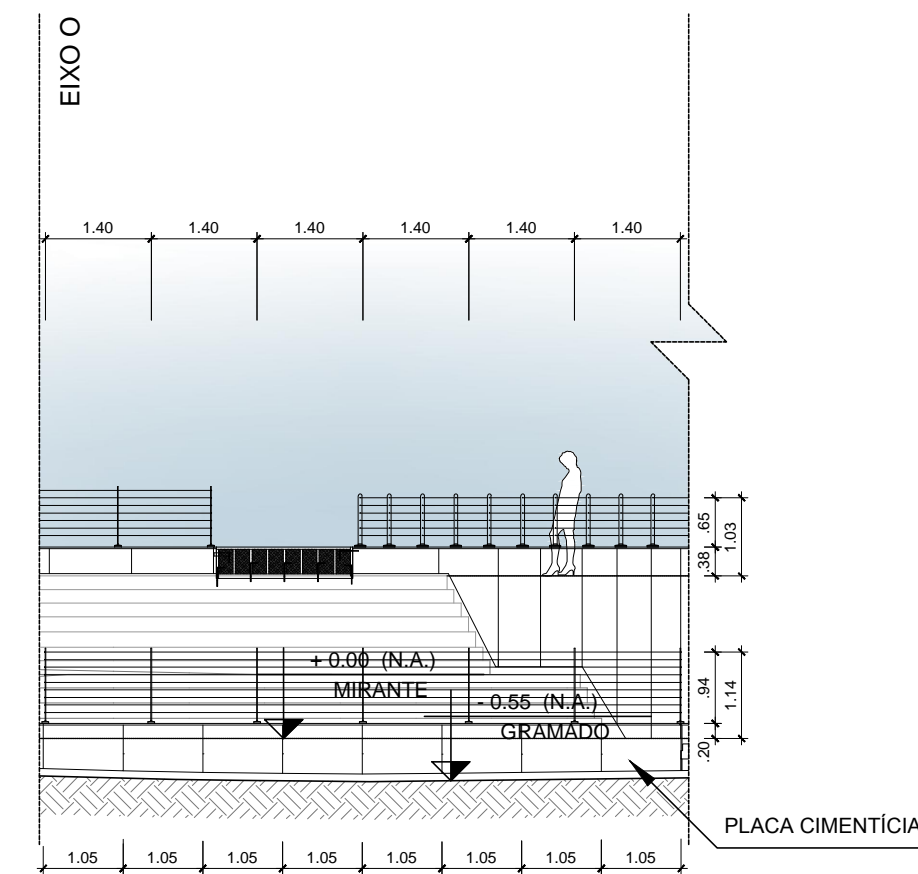

17 ELEVÇÃO P  
ESCALA 1:100

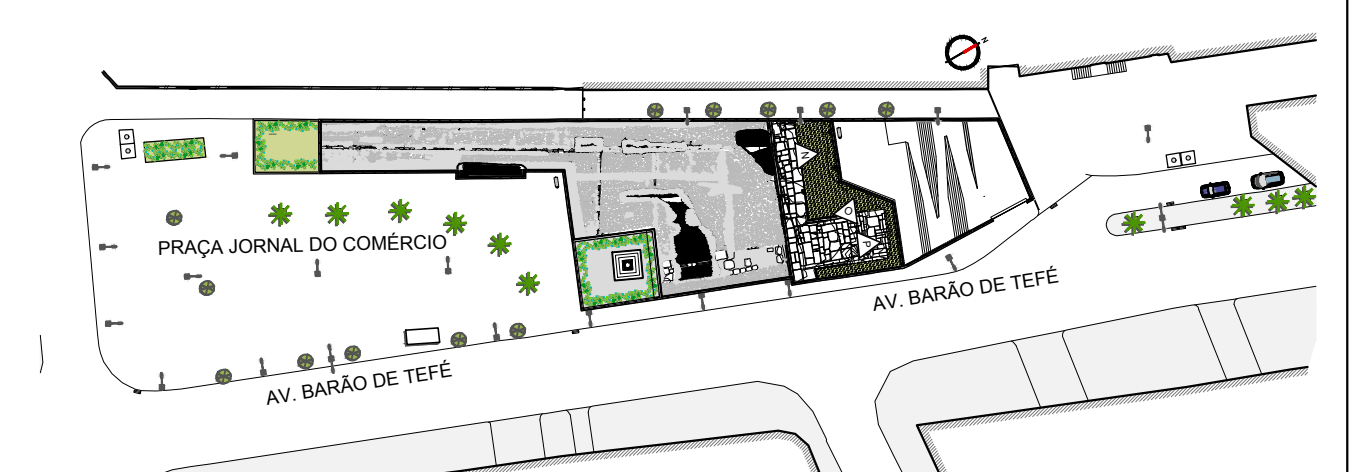

04 PLANTA DE REFERÊNCIA  
ESCALA 1:1000

04				
03				
02	REV. MURETA ENVOLTÓRIA	23/10/2015	Juliana Pajek	
01	REV. MURETA ENVOLTÓRIA, G.C., TALUDES E INSERÇÃO COMPORTA	12/05/2015	Bruna Soeiro	
00	EMISSÃO INICIAL	05/10/2014	J.Guilherme	
REV.	DESCRIÇÃO	DATA:	DES.:	APROV.:

Obs.: A representação gráfica do sítio arqueológico nestas elevações se limita ao perfil do terreno, sem pormenorizar aqui os sistemas construtivos.

**PLANO DE CONSOLIDAÇÃO E CONSERVAÇÃO DO ANTIGO CAIS DO VALONGO E DO CAIS DA IMPERATRIZ**  
PRAÇA JORNAL DO COMMERCIO, AV. BARÃO DE TEFÉ S/Nº, SAÚDE — RIO DE JANEIRO / RJ



Data: 01/04/2016

Prancha: PE11

ELEVÇÕES INTERNAS — MODIFICADO

PROJETO EXECUTIVO

Revisão: 02	Escala: 1/100	Área: 997,19m²
RETRO-P35-CDURP-CAISV-CON-PE-P11-R02.dwg		

RETRÔ - PROJETOS DE RESTAURO  
e-mail: retroprojetos@gmail.com  
tel/fax: (21) 3258-1834 / 3258-1814

<p>Equipe Técnica:</p> <p>Simone Viana de Siqueira Arquiteta Registrada (CAU A27084-7)</p> <p>Angelo Esteves Coridano Arquiteto Registrado (CAU A17004-7)</p> <p>Breno José Dias de Queiroz Arquiteto Registrado (CAU A19099-9)</p> <p>Izabela Martins de Oliveira Pinto Arquiteta Registrada (CAU A19099-9)</p> <p>Renato Leal Remiro Arquiteto Registrado (CAU A19099-9)</p>	<p>Walter Vilhena Valio Engenheiro Civil (CREA 1365-D-DF)</p> <p>Reinaldo Bernardes Tavares Engenheiro de Arquitetura (CREA 1365-D-DF)</p> <p>Bruna Ribeiro Pina Soeiro Especialista em Arquitetura</p> <p>Gabrielle Geoffroy Ribeiro Especialista em Arquitetura</p> <p>José Guilherme Moreira Filho Especialista em Arquitetura</p>
--	---