
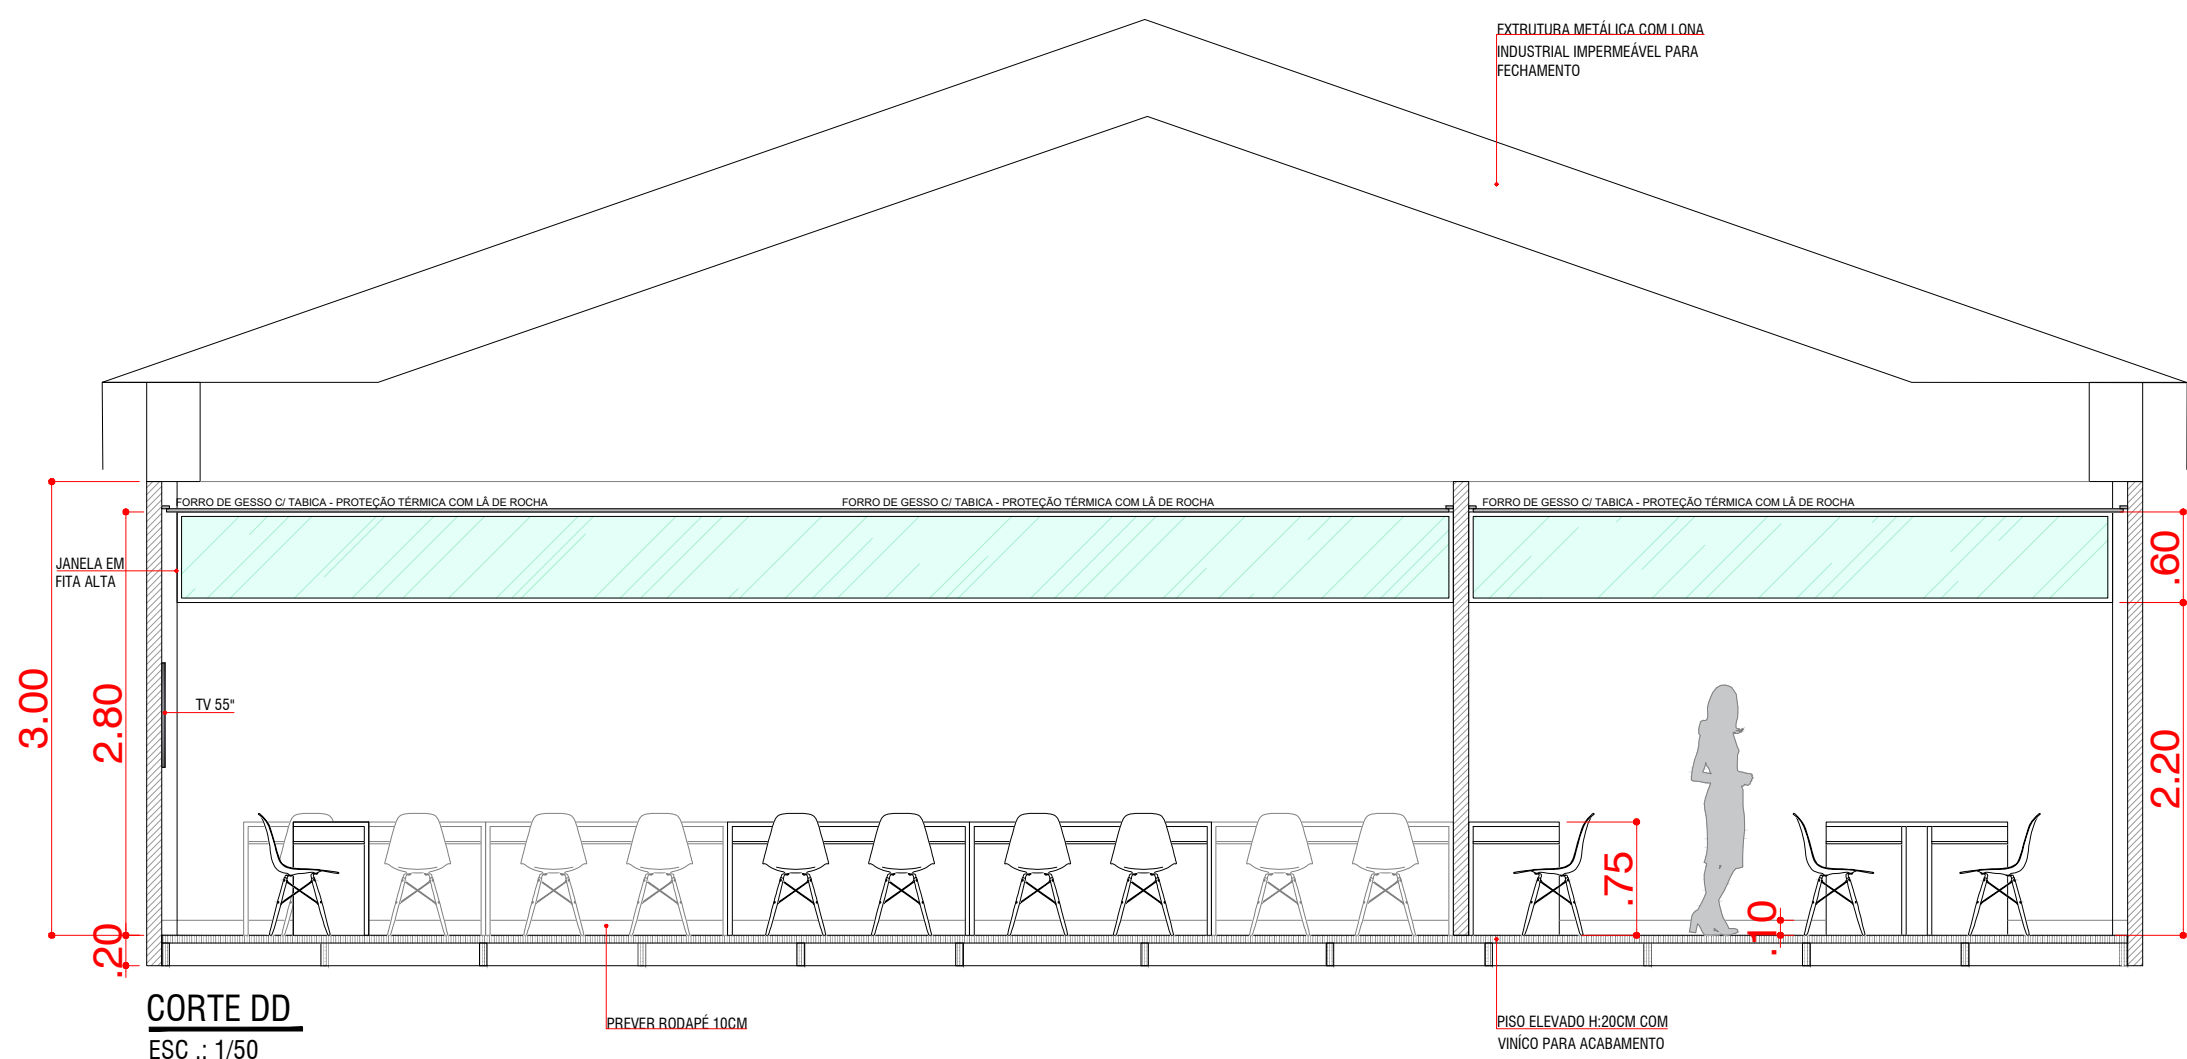


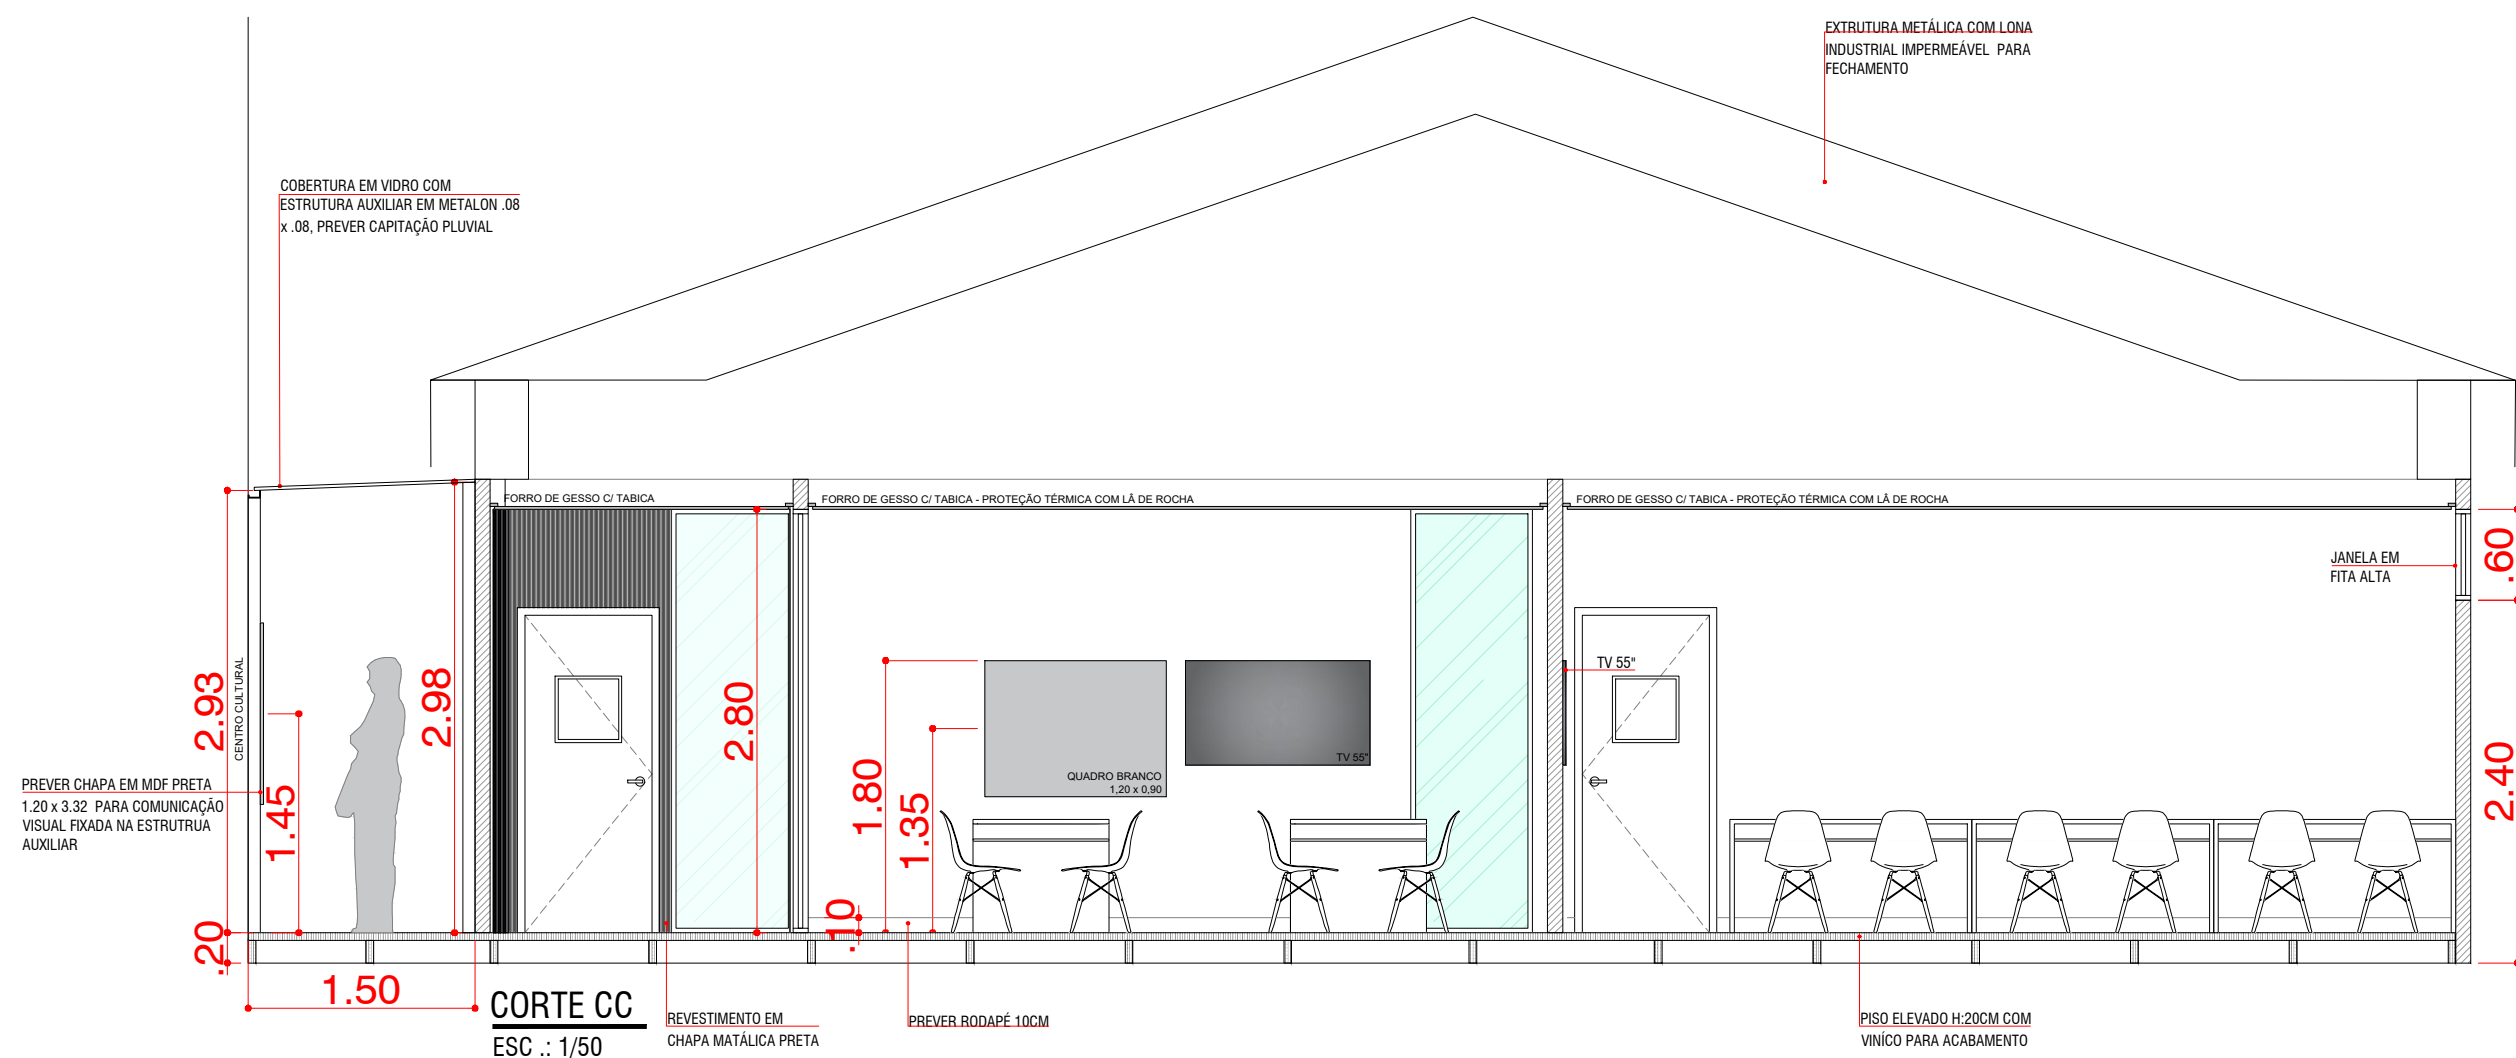

RAD
ARQ

CLIENTE: INSTITUTO CRIAR DE TV, CINEMA E NOVAS MÍDIAS

PROJETO: INSTALAÇÃO TEMPORÁRIA INSTITUTO CRIAR
CENTRO CULTURAL OSWALDO DE ANDRADE

ASSUNTO: PROJETO EXECUTIVO
CORTES CC e DD

ARQUITETO: RAFAEL AYRES DIAS

DESENHO: GABRIELLY ROSA



FOLHA:

202

REVISÃO: R01

DATA: 19/12/2025

ESCALA: 1:50

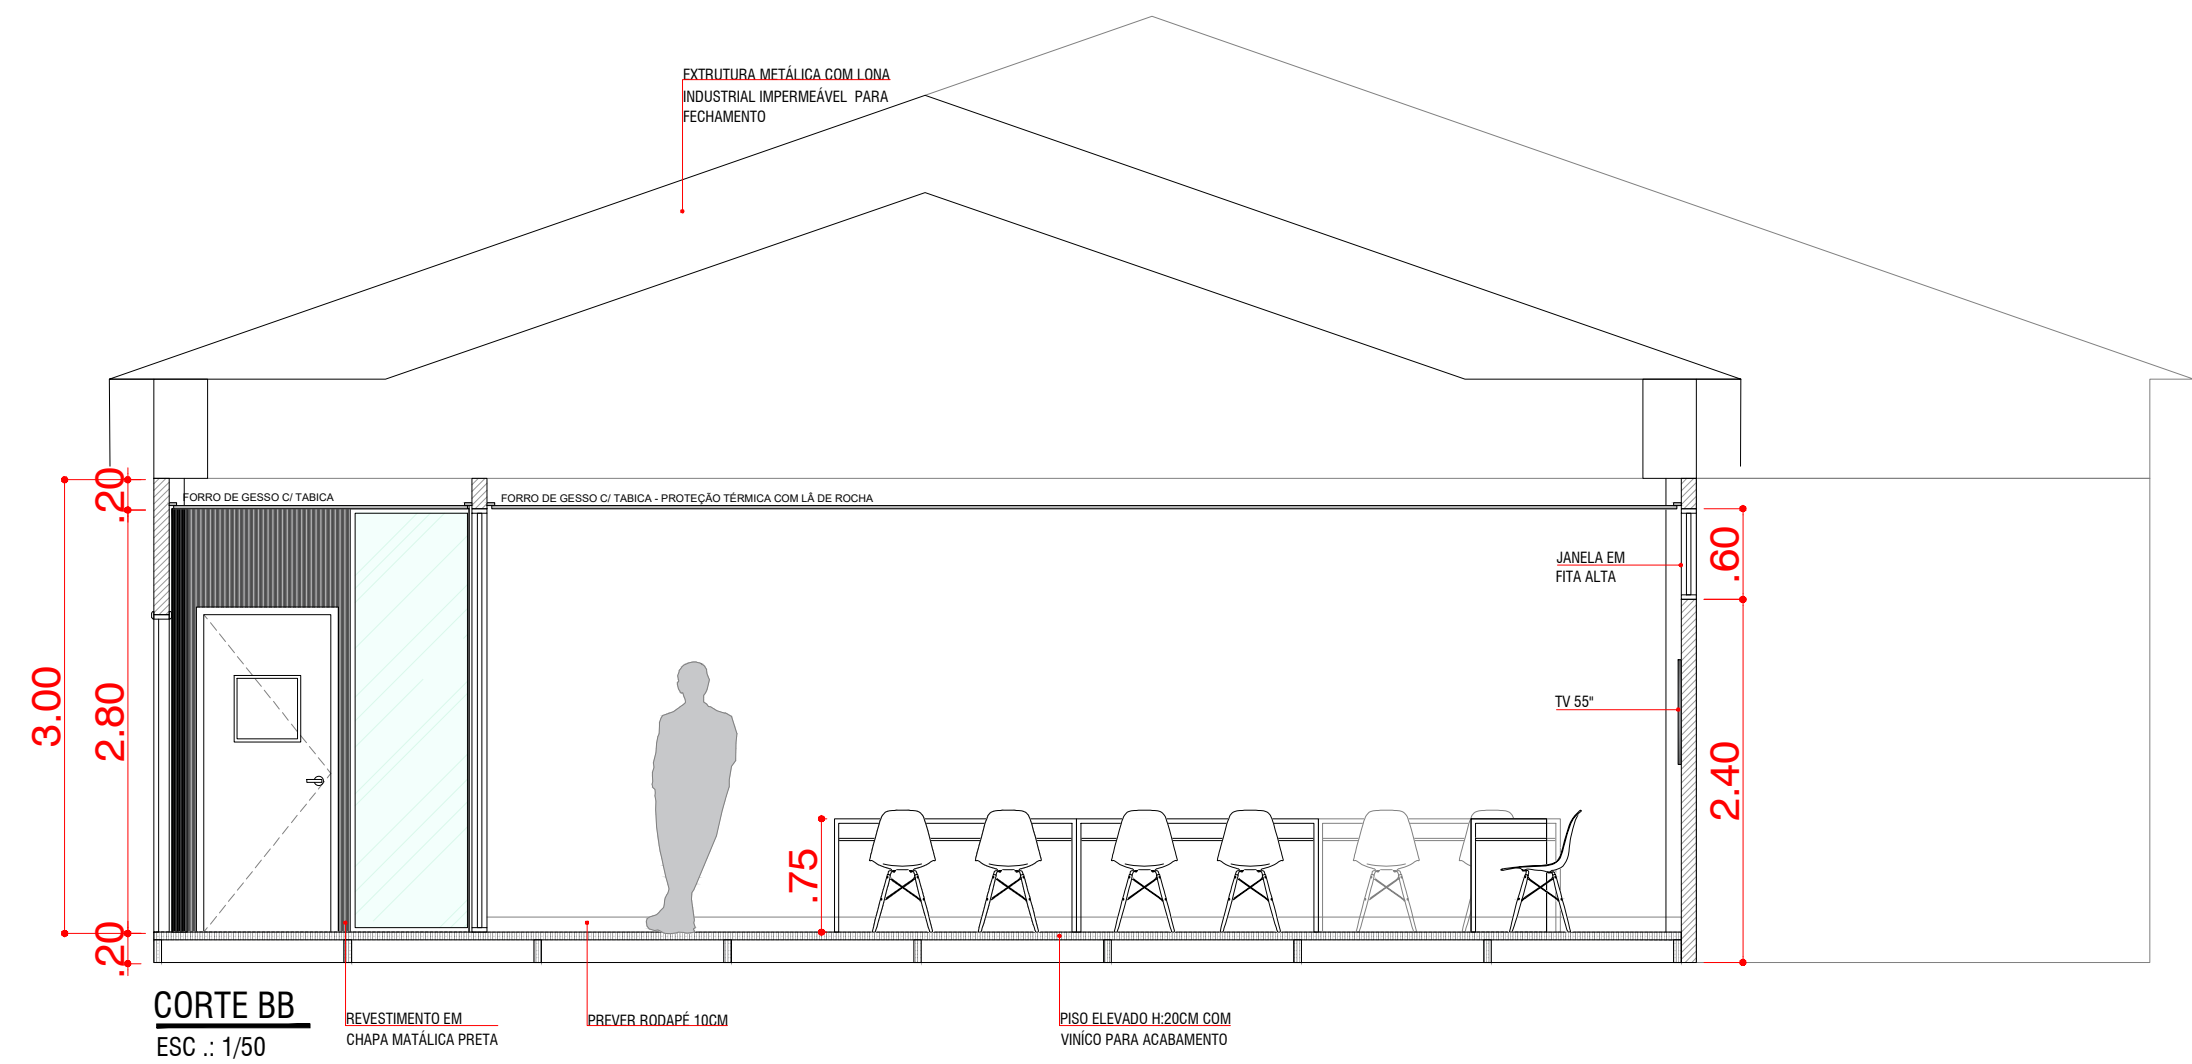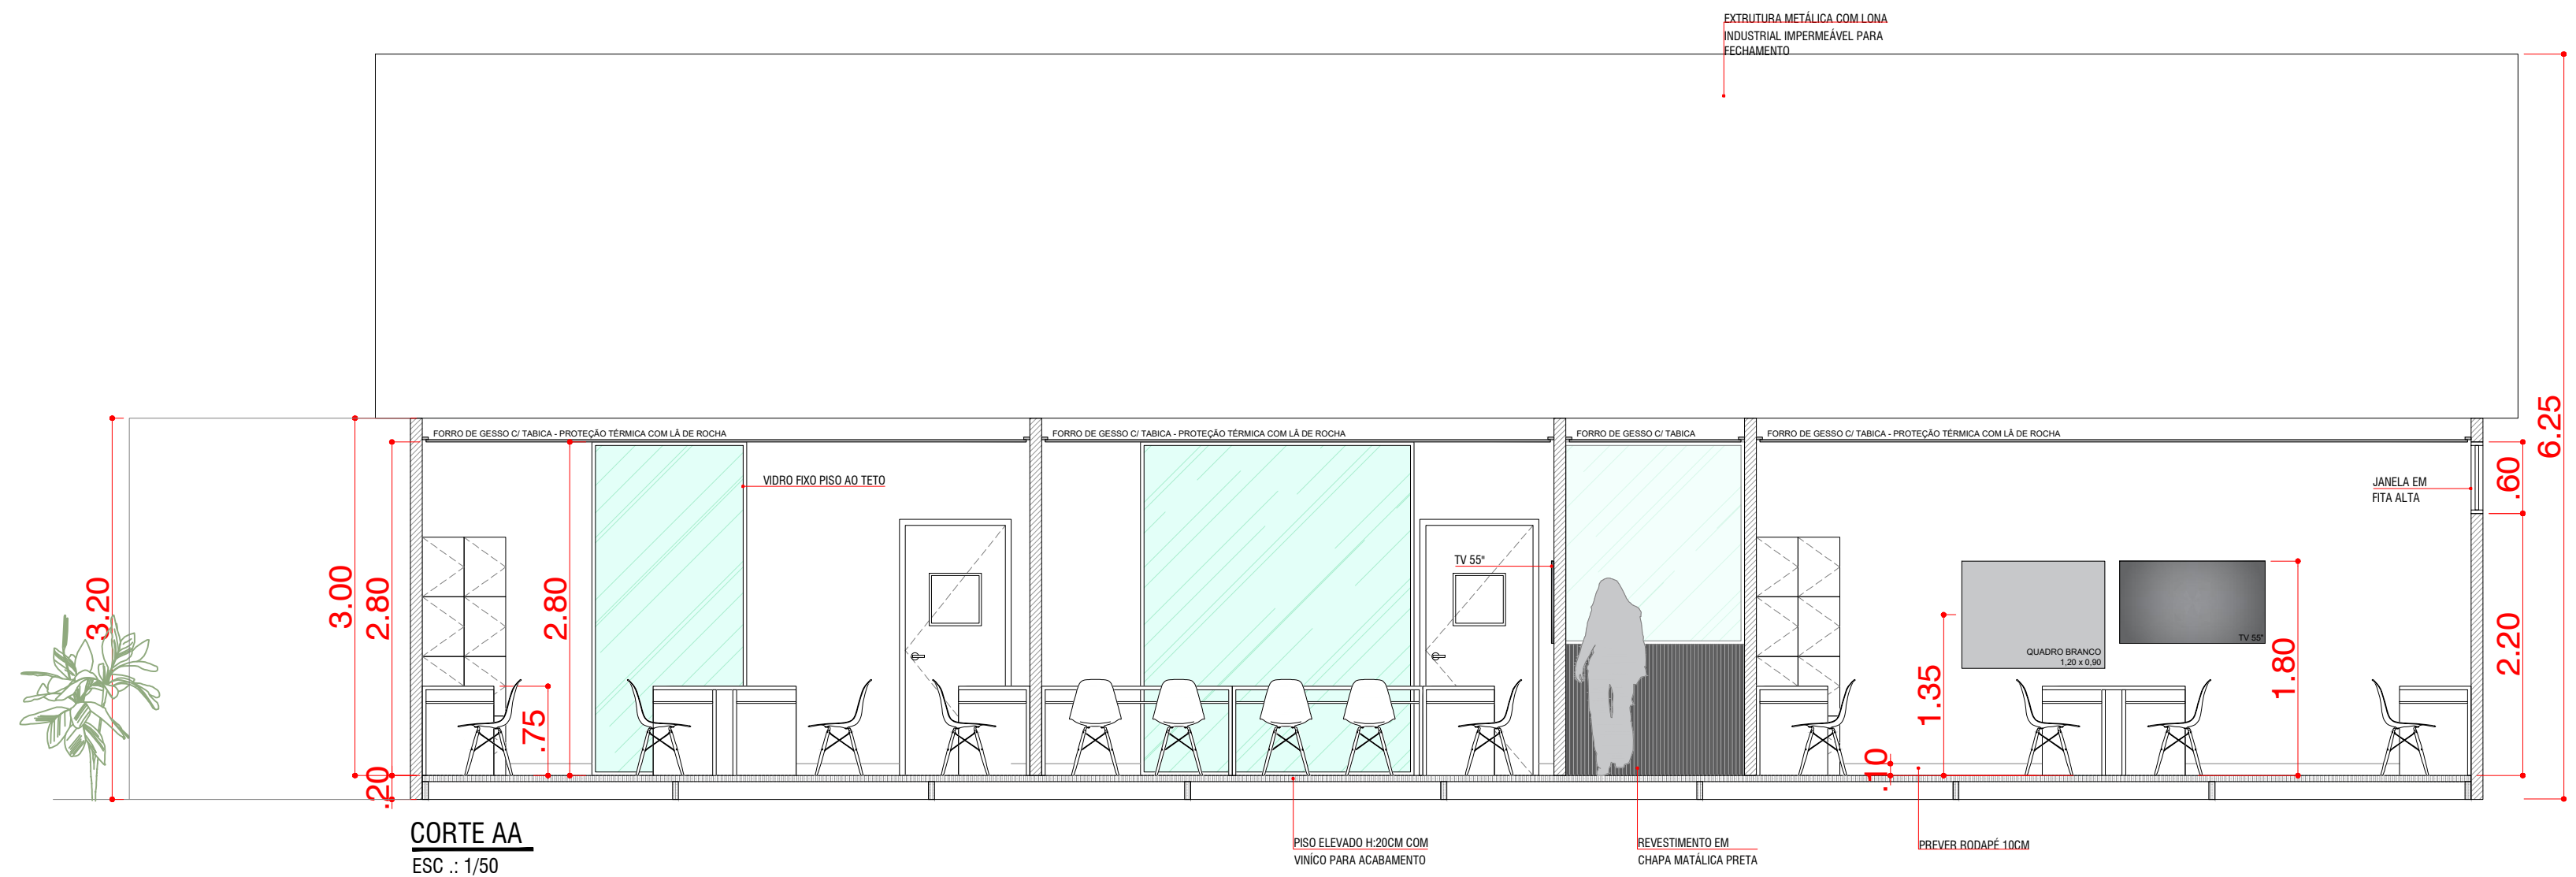


RAD
ARQ

CLIENTE: INSTITUTO CRIAR DE TV, CINEMA E NOVAS MÍDIAS
PROJETO: INSTALAÇÃO TEMPORÁRIA INSTITUTO CRIAR
CENTRO CULTURAL OSWALDO DE ANDRADE
ASSUNTO: PROJETO EXECUTIVO
CORTES AA e BB
ARQUITETO: RAFAEL AYRES DIAS

DESENHO: GABRIELLY ROSA

FOLHA:
201
REVISÃO: R01
DATA: 19/12/2025
ESCALA: 1:50

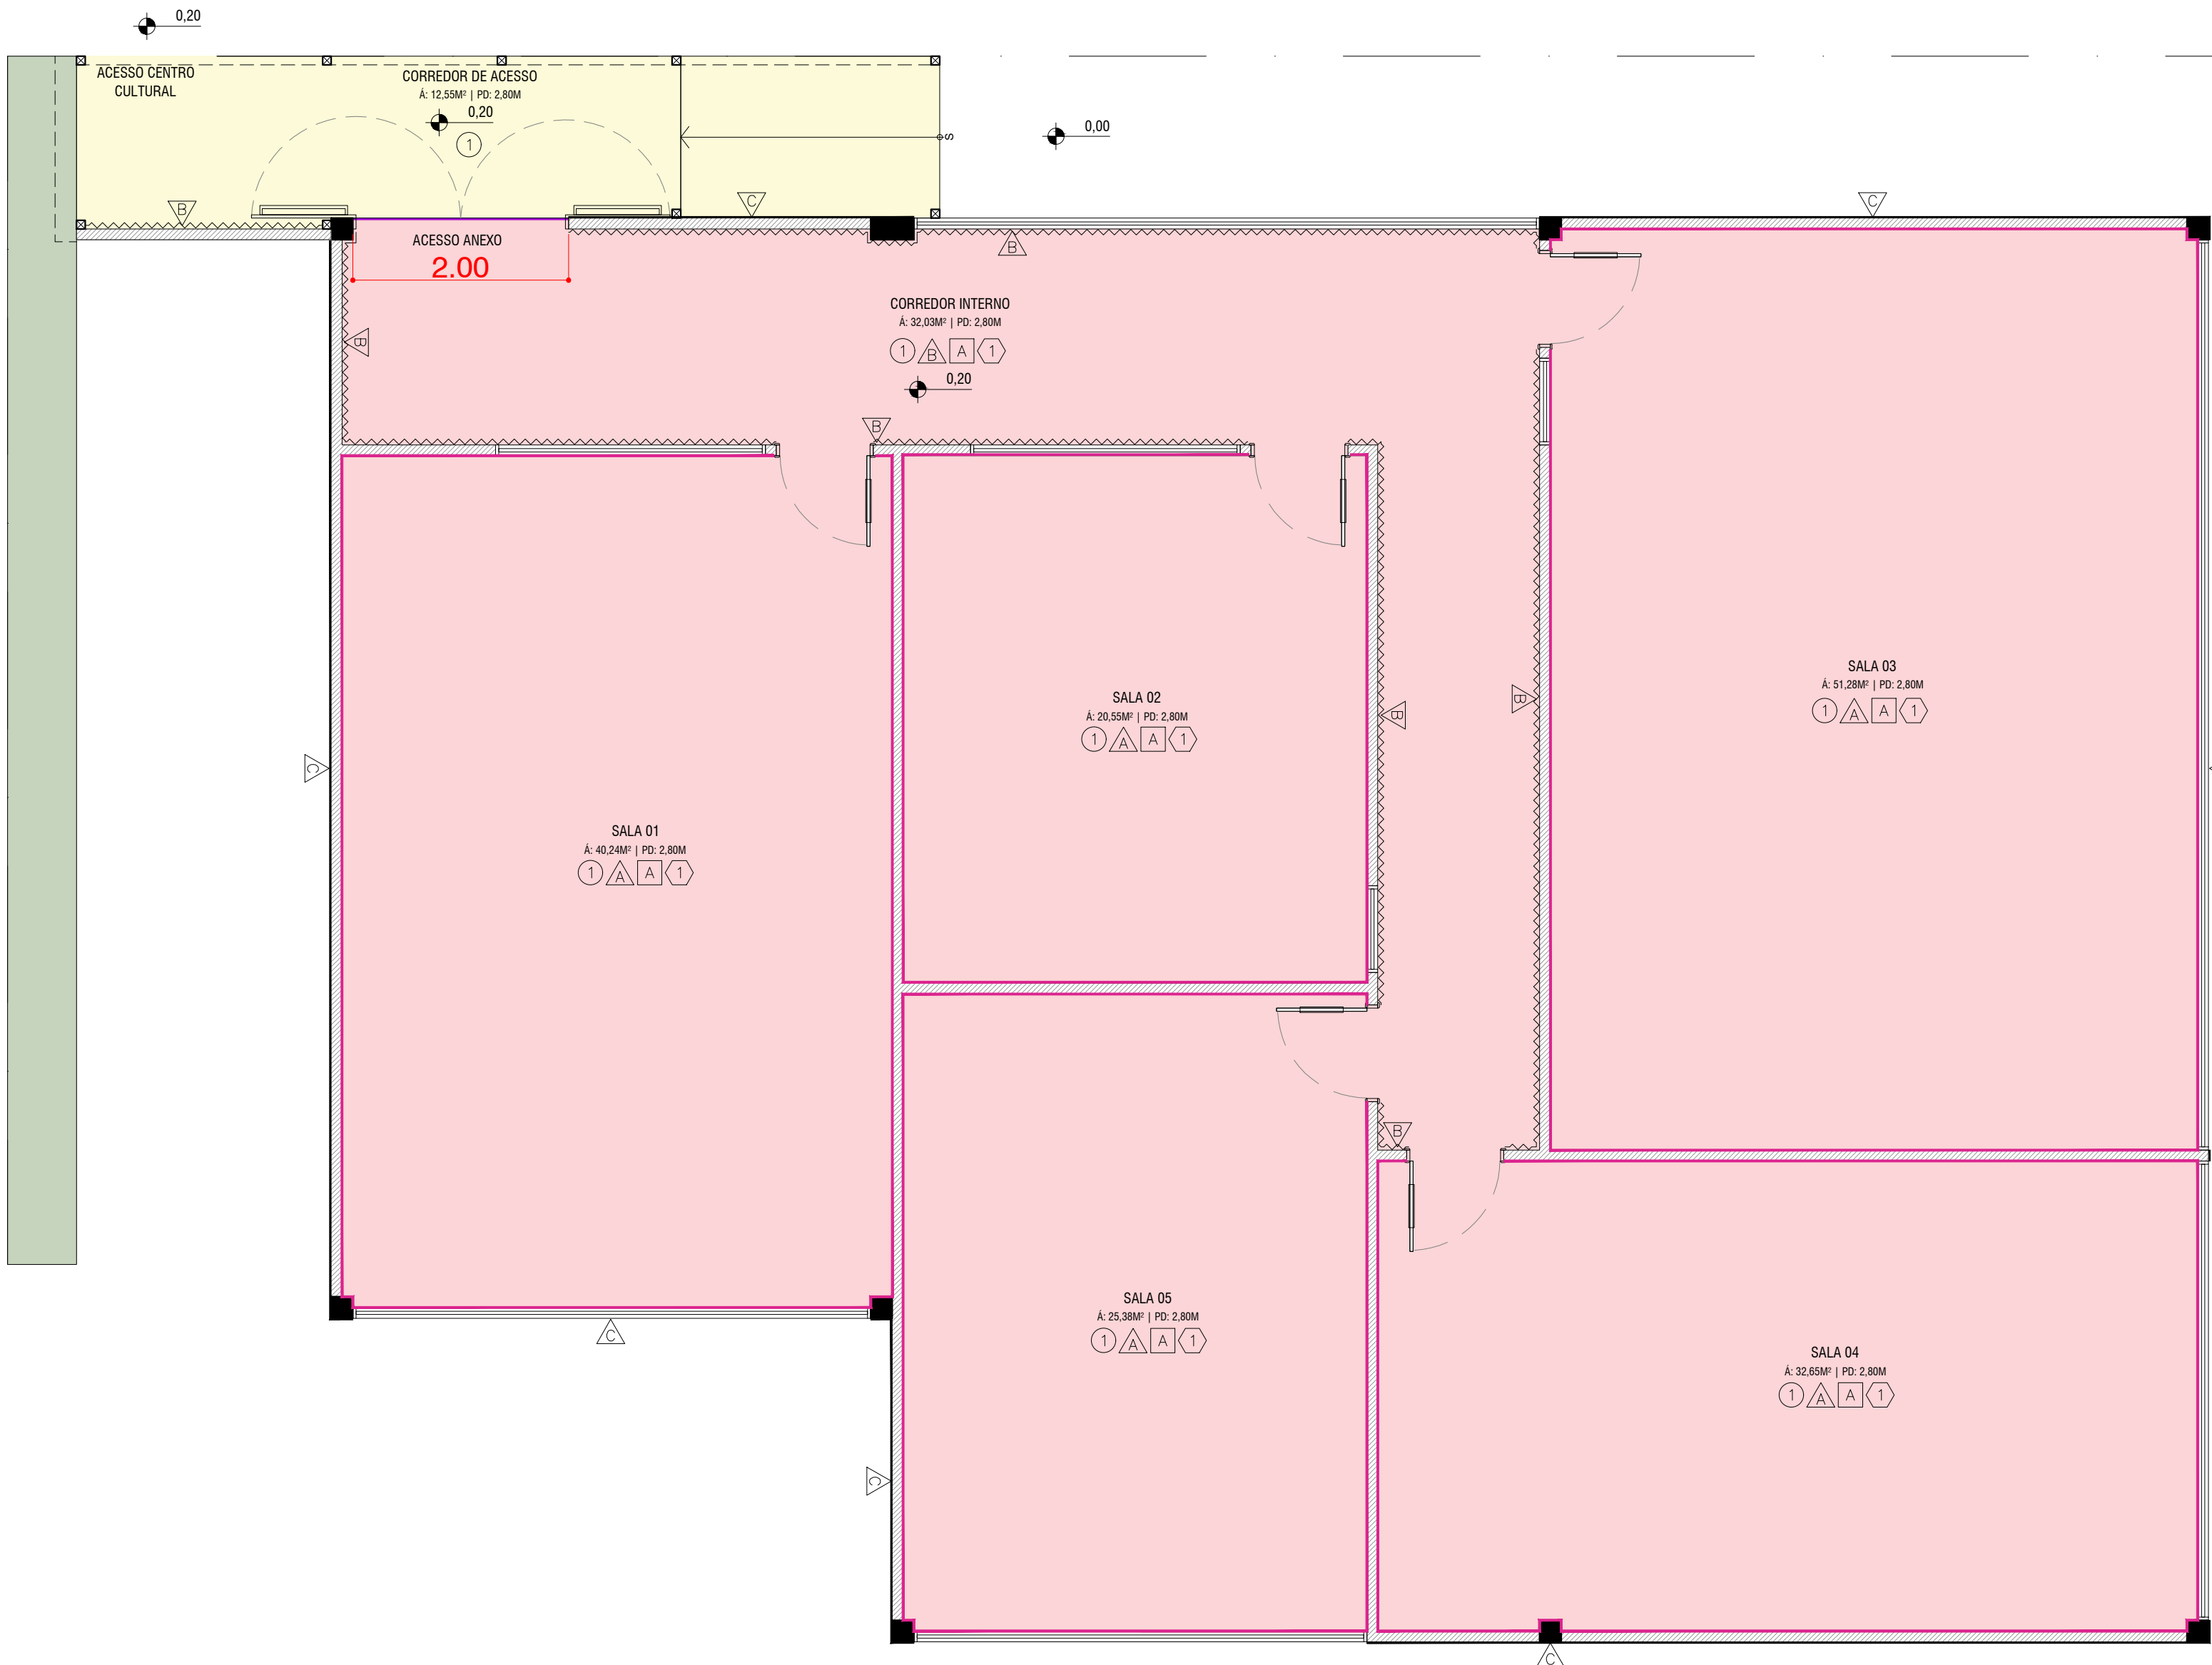

LEGENDA ACABAMENTOS	
REVESTIMENTOS	
	Tipo de acabamento
	Tipo de piso
	Tipo de rodapé
	Tipo de teto
	Tipo de soleira
	Início de colocação de piso
PISOS	
01	Piso Vinílico padrão madeira em réguas - aprox. 202,94m²
02	Piso Porcelanato Cinza Antiderrapante - aprox. 12,33m²
RODAPÉ	
R01	Rodapé Santa Poliuretano Branco h:10cm - aprox. 171m lineares
DIVISOR DE AMBIENTE	
A	Perfil Metálico
ACABAMENTO	
A	Pintura Látex PVA Branco Fosco sobre drywall massado
B	Acabamento em Chapa Metálica Preta - aprox. 43,14m lineares
C	Lona industrial impermeável com aberturas para iluminação

RAD
ARQ


CLIENTE:	INSTITUTO CRIAR DE TV, CINEMA E NOVAS MÍDIAS	FOLHA:	130
PROJETO:	INSTALAÇÃO TEMPORÁRIA INSTITUTO CRIAR CENTRO CULTURAL OSWALDO DE ANDRADE	REVISÃO:	R01
ASSUNTO:	PROJETO EXECUTIVO PLANTA DE ACABAMENTO	DATA:	19/12/2025
ARQUITETO:	RAFAEL AYRES DIAS	DESENHO:	GABRIELLY ROSA
		ESCALA:	1:50



LEGENDA ELÉTRICA		
	Tomada no PISO 127V	
	Tomada no TETO 127V	
	Tomada BAIXA 127V	h=.30m
	Tomada MÉDIA 127V	h=1.10m
	Tomada ALTA 227V para evaporadora AC	h=2.60m
	Ponto médio para tv	h=1,10m
	Rede de INTERNET	
	Rede de INTERNET - TETO	
	Interruptor simples	h=1,10m

RAD
ARQ


CLIENTE:	INSTITUTO CRIAR DE TV, CINEMA E NOVAS MÍDIAS	FOLHA:	110
PROJETO:	INSTALAÇÃO TEMPORÁRIA INSTITUTO CRIAR CENTRO CULTURAL OSWALDO DE ANDRADE	REVISÃO:	R01
ASSUNTO:	PROJETO EXECUTIVO PLANTA DE ELÉTRICA	DATA:	19/12/2025
ARQUITETO:	RAFAEL AYRES DIAS	DESENHO:	GABRIELLY ROSA
		ESCALA:	1:50

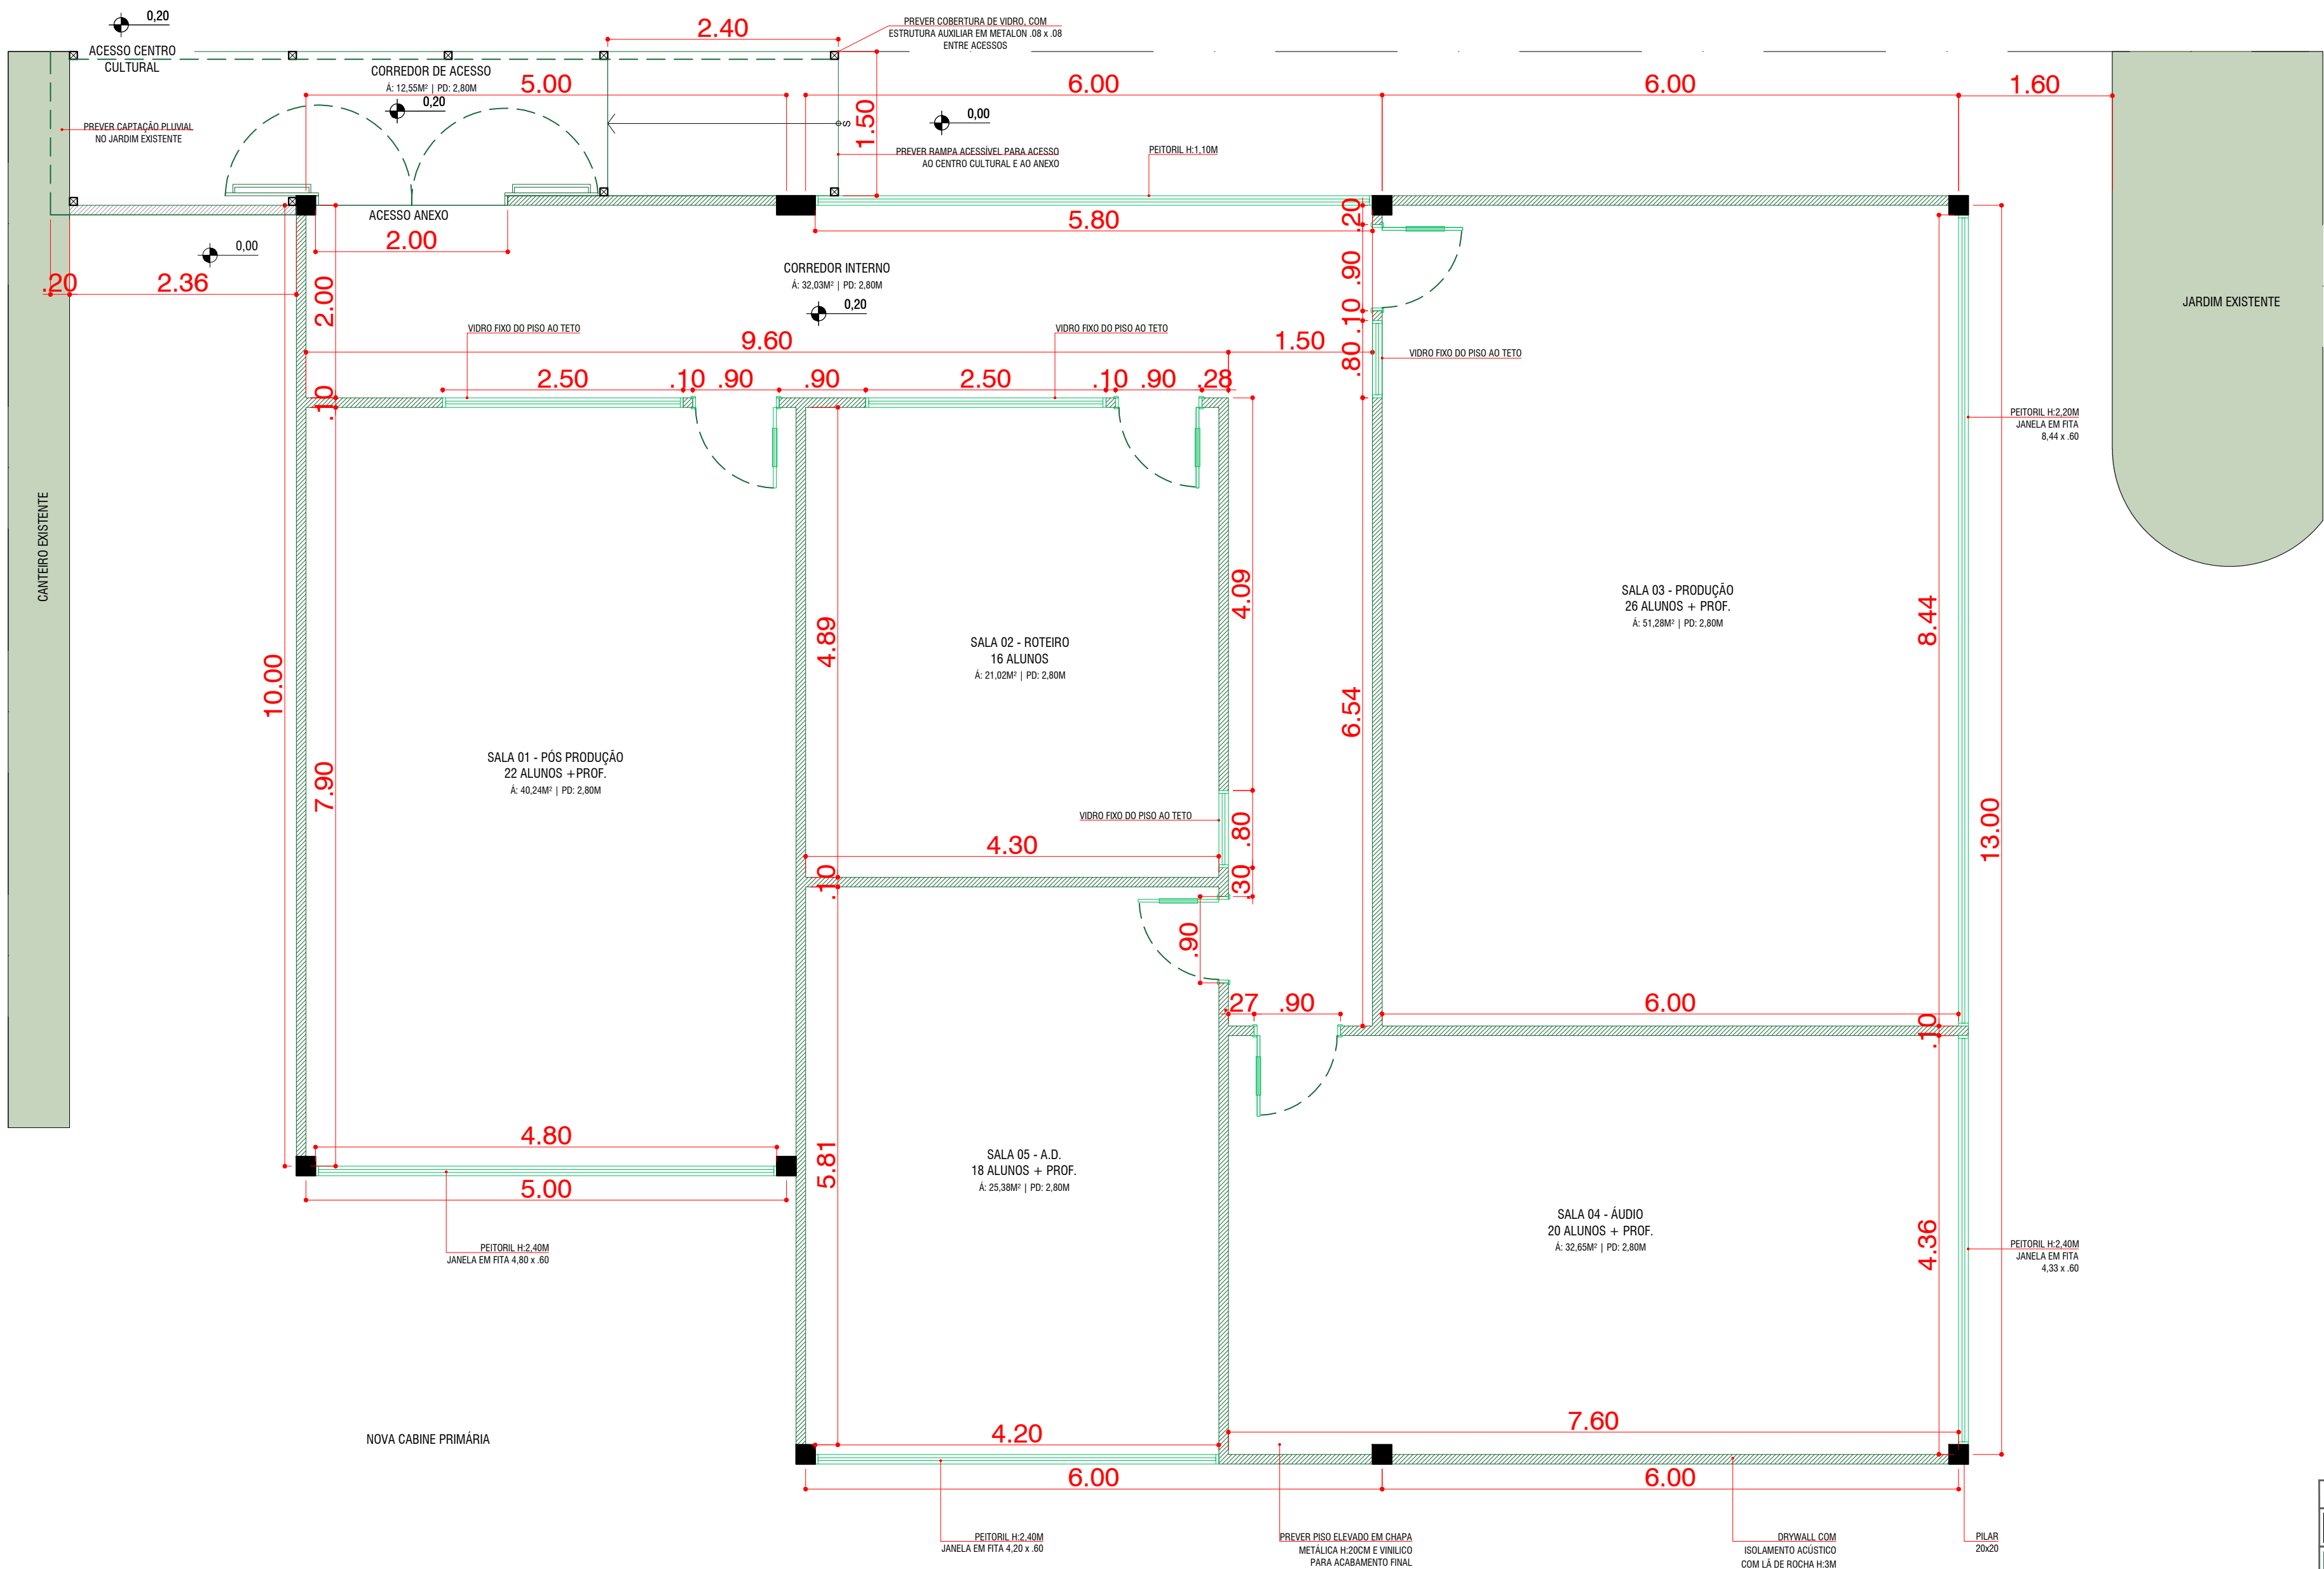

LEGENDA	
	ESTRUTURA A CONSTRUIR
	FECHAMENTO DRYWALL COM ENCHIMENTO DE LÃ DE ROCHA
	CAIXILHOS NOVOS

RAD
ARQ

CLIENTE:	INSTITUTO CRIAR DE TV, CINEMA E NOVAS MÍDIAS	FOLHA:	100
PROJETO:	INSTALAÇÃO TEMPORÁRIA INSTITUTO CRIAR CENTRO CULTURAL OSWALDO DE ANDRADE	REVISÃO:	R01
ASSUNTO:	PROJETO EXECUTIVO PLANTA DE CONSTRUIR	DATA:	19/12/2025
ARQUITETO:	RAFAEL AYRES DIAS	DESENHO:	GABRIELLY ROSA
		ESCALA:	1:50

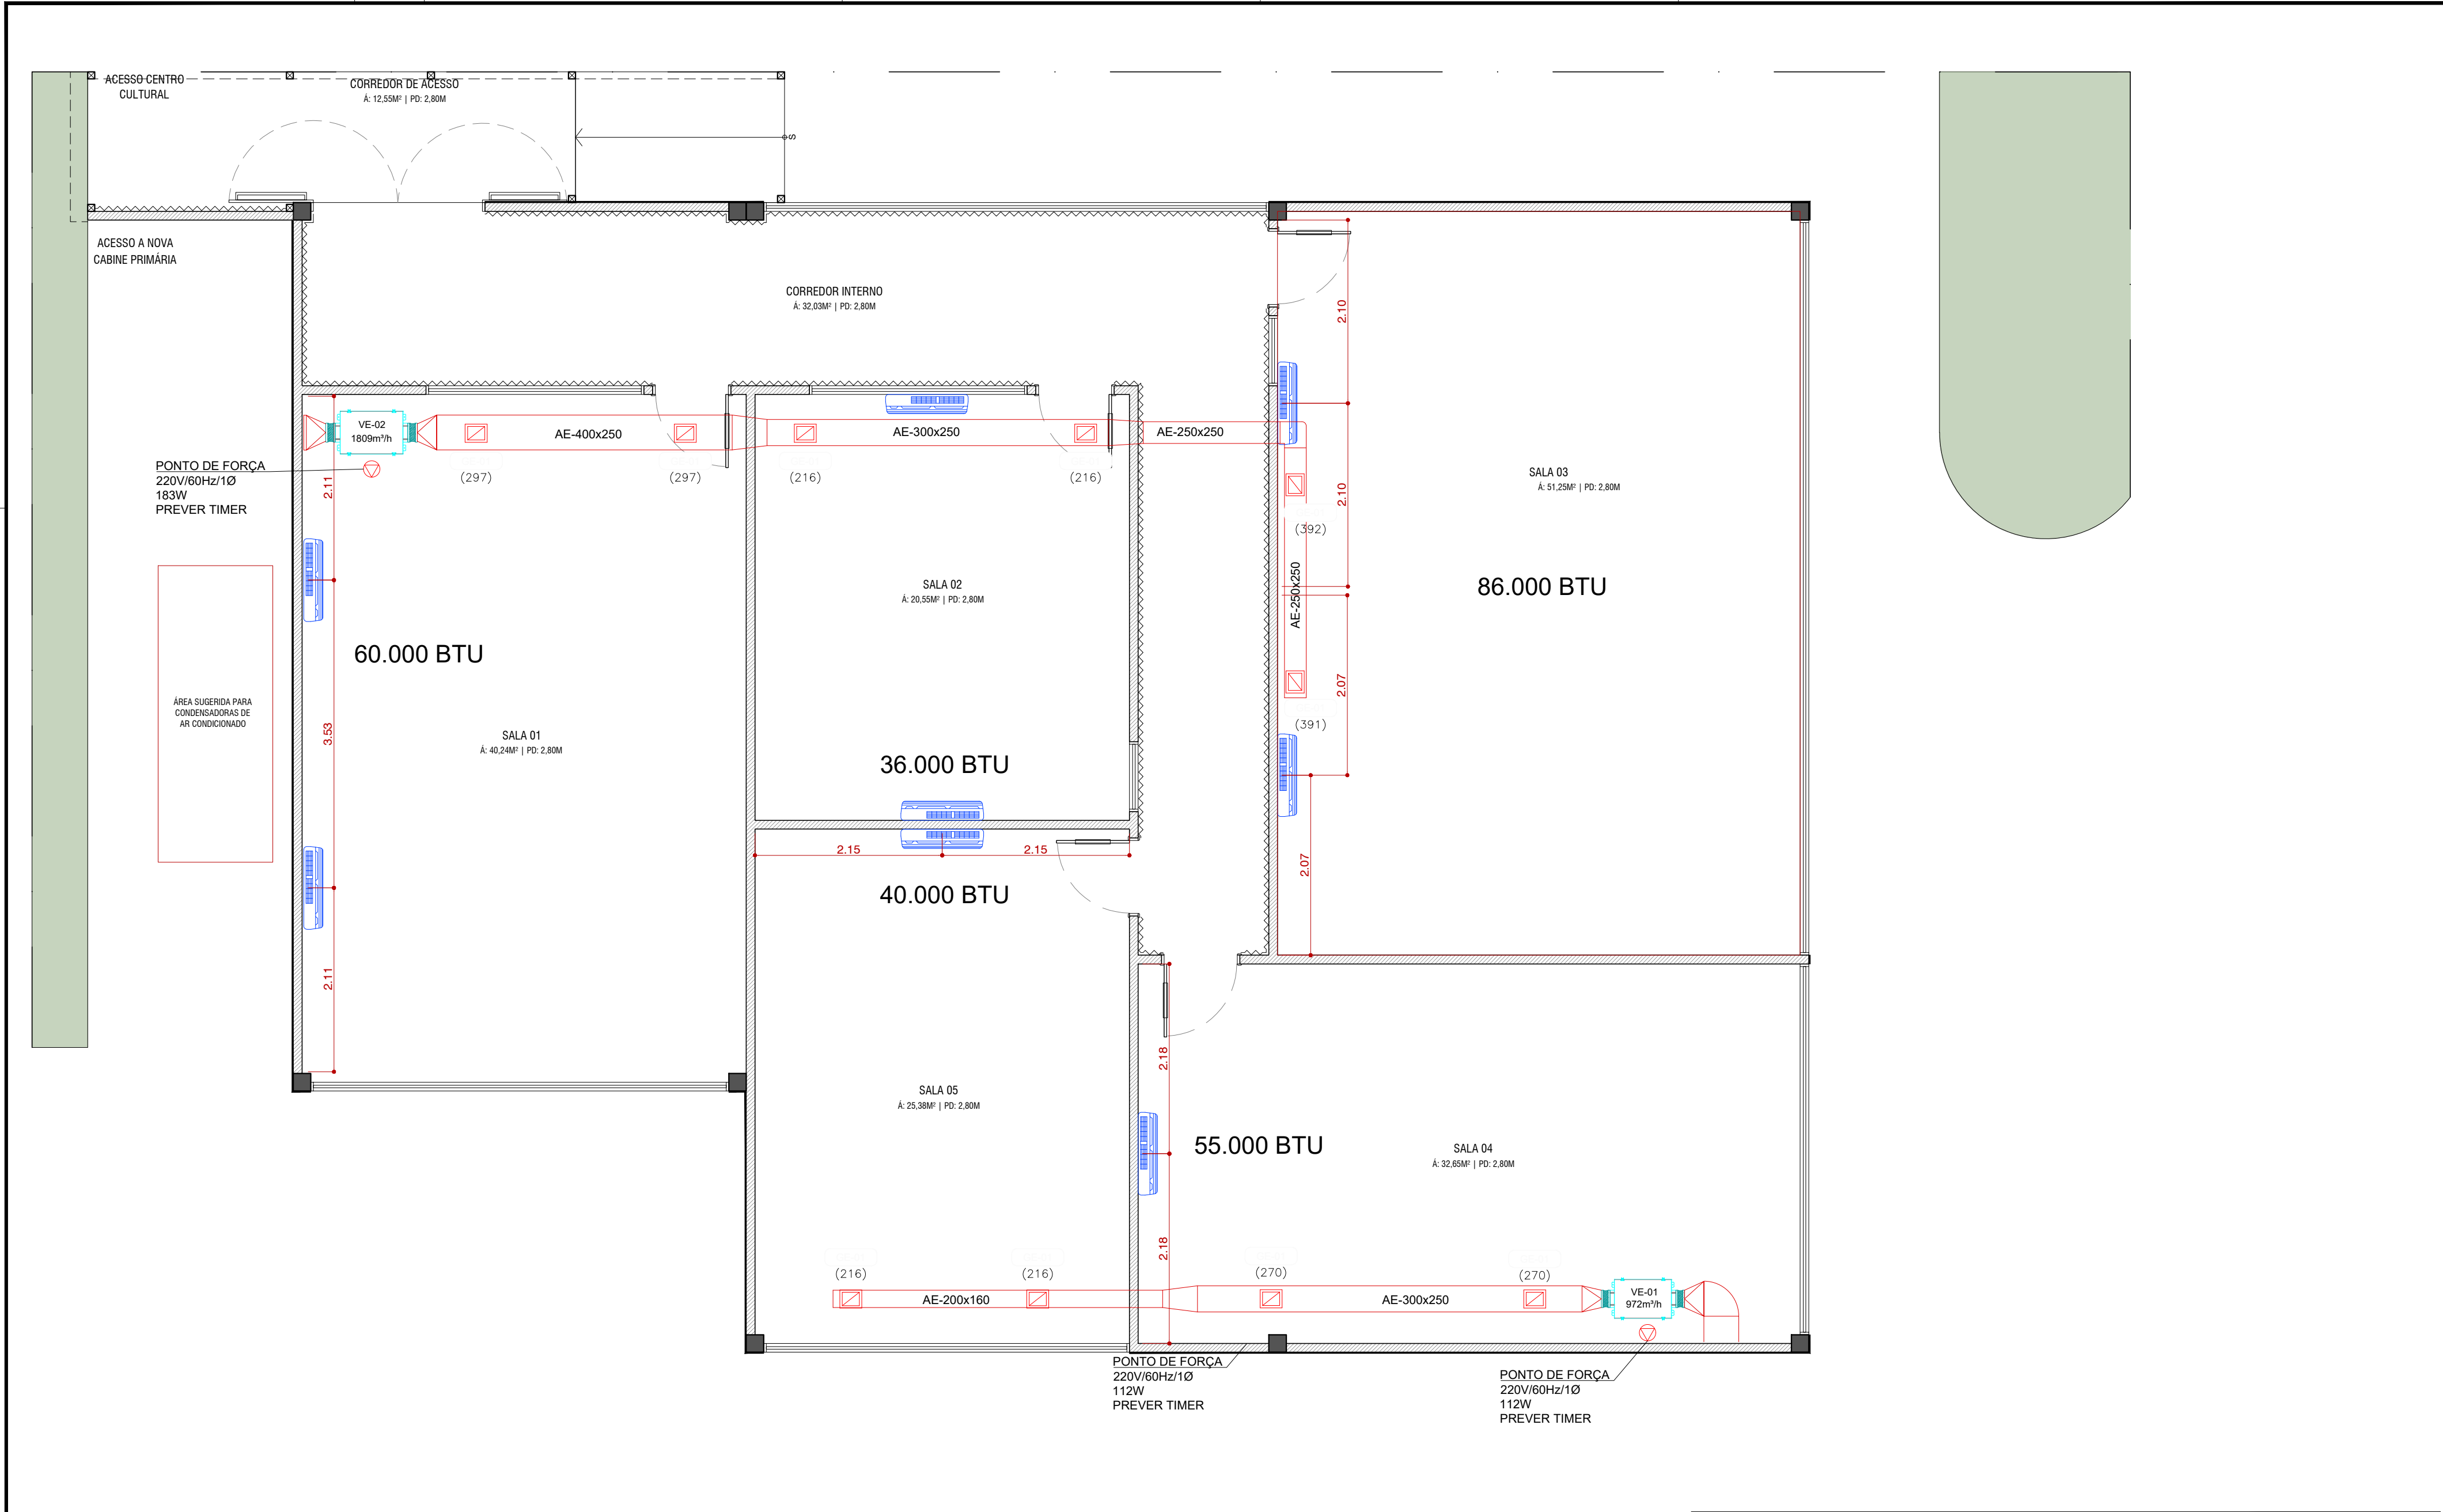

LISTA DE EQUIPAMENTOS - VENTILADORES/ EXAUSTORES												
TAG	TIPO	MODELO	VAZÃO DE AR	PRESSÃO ESTÁTICA	POTÊNCIA ELÉTRICA	ALIMENTAÇÃO ELÉTRICA	NÍVEL DE RUÍDO	PESO	DIMENSÃO (LxAxP)	ARRANJO/CLASS	FILTRAGEM	SITUAÇÃO
VE-01	RADIAL	FH 200	972 m³/h	30 mmca	112 W	220V/60Hz/1F	58 dBA	16,00 kg	242x496x760	N/A	G4/M5	NOVO
VE-02	RADIAL	FH 355	1809 m³/h	30 mmca	183 W	220V/60Hz/1F	60 dBA	33,00 kg	908x410x668	N/A	G4/M5	NOVO

RAD

ARQ

CLIENTE:

INSTITUTO CRIAR DE TV, CINEMA E NOVAS MÍDIAS

PROJETO:

INSTALAÇÃO TEMPORÁRIA INSTITUTO CRIAR

ASSUNTO:

PROJETO EXECUTIVO
PLANTA DE CLIMATIZAÇÃO

ARQUITETO:

RAFAEL AYRES DIAS

FOLHA:

140

REVISÃO:

R02

DATA:

23/12/2025

ESCALA:

1:50



ILUMINAÇÃO DE FORRO		UNIDADES
	Luminária embutir para AR 111 led 3.000K	28
	Plafon Quadrado embutir 36W 40x40 4.000K	72
	Trilho com spots direcionáveis. Dicroica led 3.000K	12 spots

LEGENDA DE FORRO		
FORROS PROPOSTOS		
	ALTURA	PÉ DIREITO
	Forro Gesso Tabicado	2,80
	Cobertura em vidro	inclinação 5%
LEGENDA SIMBOLOGIA		
	Câmera	

RAD
ARQ

CLIENTE: INSTITUTO CRIAR DE TV, CINEMA E NOVAS MÍDIAS

PROJETO: INSTALAÇÃO TEMPORÁRIA INSTITUTO CRIAR
CENTRO CULTURAL OSWALDO DE ANDRADE

ASSUNTO: PROJETO EXECUTIVO
PLANTA DE FORRO E ILUMINAÇÃO

ARQUITETO: RAFAEL AYRES DIAS

DESENHO: GABRIELLY ROSA

FOLHA:

120

REVISÃO: R02

DATA: 23/12/2025

ESCALA: 1:50

