




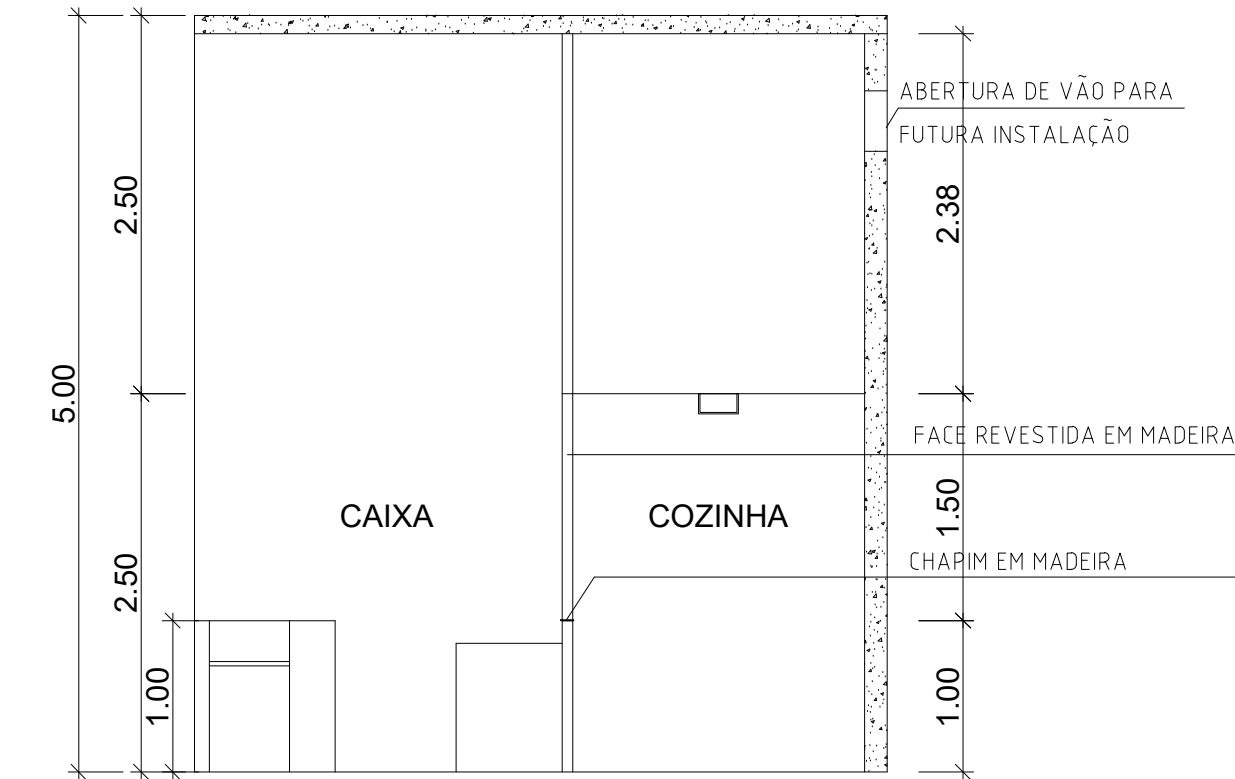


1 CORTE AA
ESCALA: 1/50

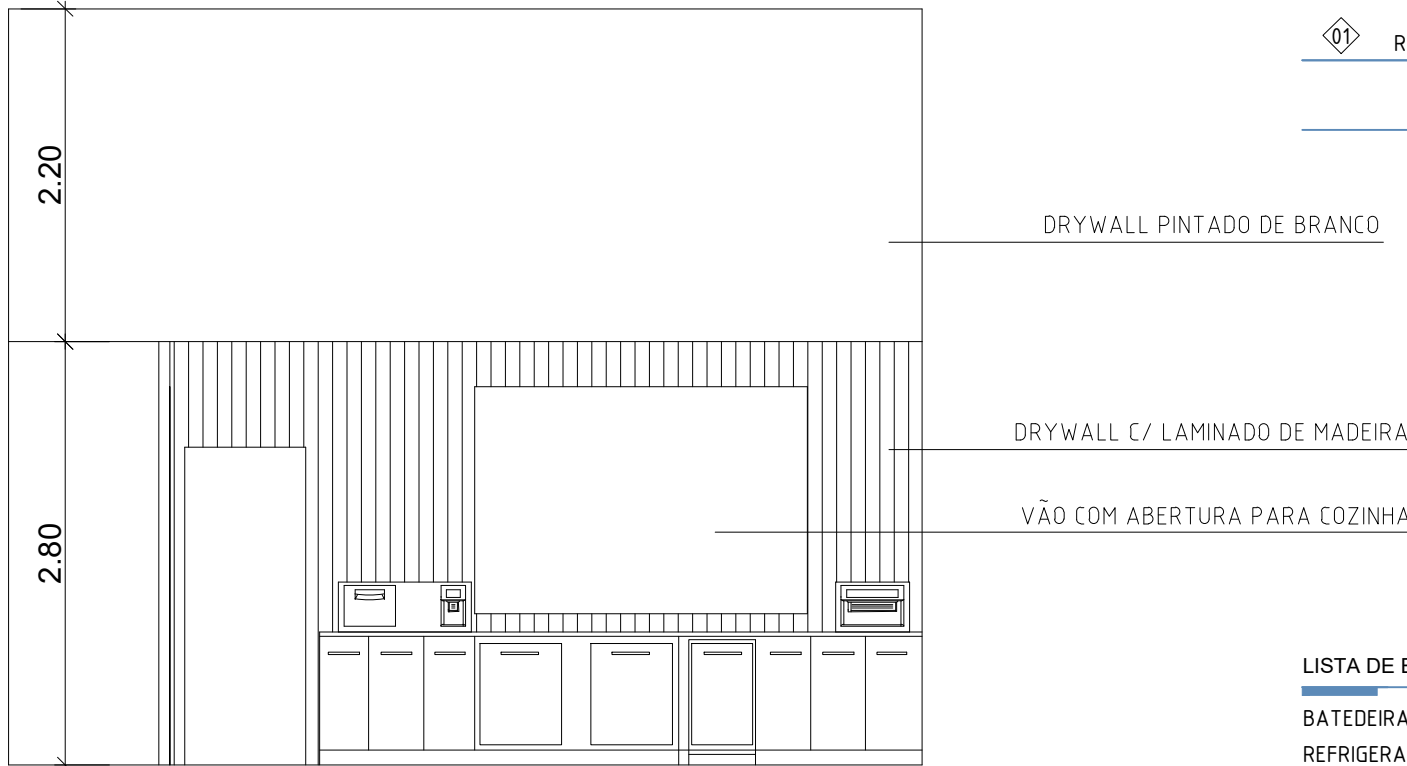

3 VISTA B
ESCALA: 1/50

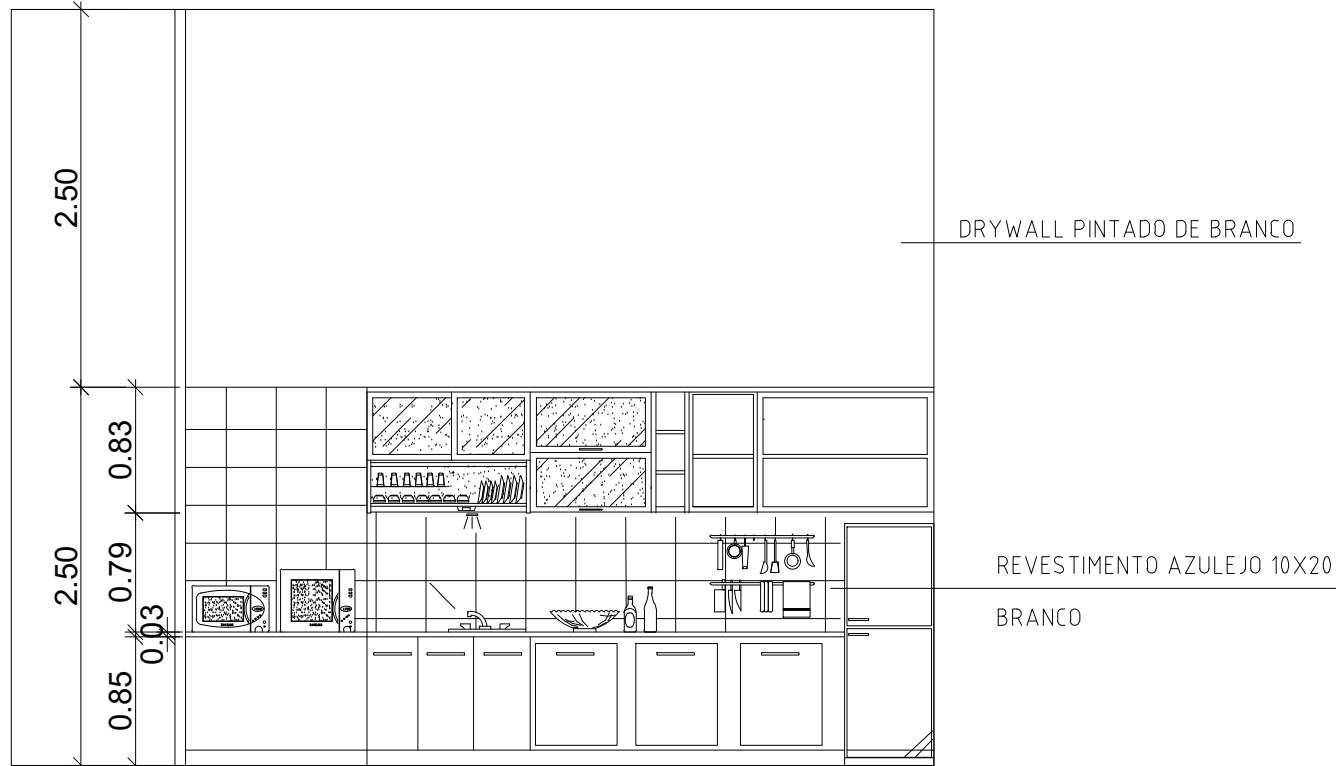

2 VISTA A
ESCALA: 1/50

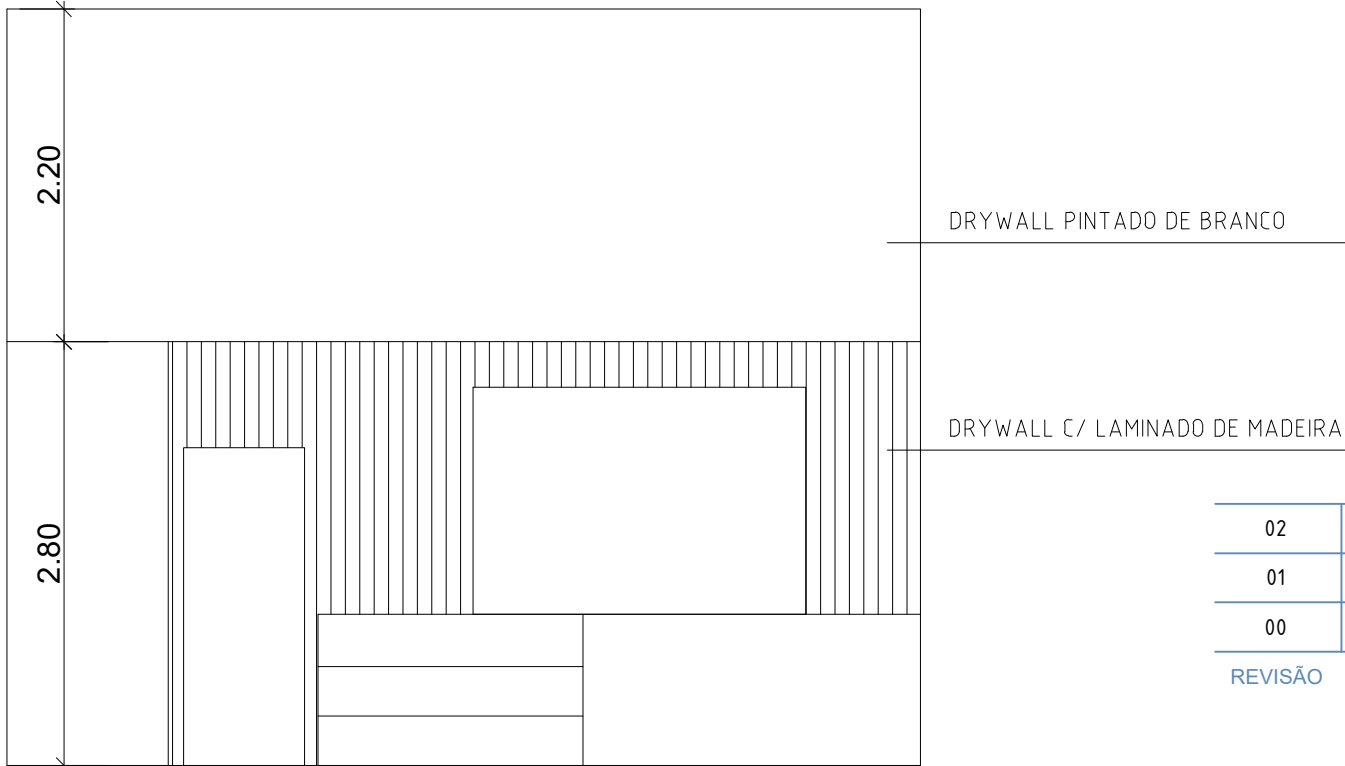

4 VISTA C
ESCALA: 1/50

QUADRO DE ACABAMENTOS:		
01	PISO ORIGINAL	
01	PAREDE COM PINTURA NA COR BRANCA	02 PAREDE REVESTIDA EM AZULEJO BRANCO 10X20
01	TETO COM PINTURA NA COR BRANCA	
01	RODAPÉ ORIGINAL OU EM CASO DE NOVO RODAPÉ SIMILAR AO EXISTENTE	

LEGENDA ELÉTRICA:	
	INTERRUPTOR SIMPLES H-1,10M
	INTERRUPTOR THREE-WAY H-1,10M
	TOMADA ALTA H-2,00M EXCEPTO
	TOMADA MEDIA SIMPLES H-1,10M
	TOMADA BAIXA SIMPLES H-0,20M
	TOMADA MEDIA DUPLA H-1,10M
	TOMADA BAIXA DUPLA H-0,20M
	PONTO DE TELEFONE BAIXO H-0,20M
	TOMADA LÓGICA BAIXA H-0,20M
	TOMADA DE PISO
	PONTO DE TELEFONE DE PISO
	TOMADA LÓGICA DE PISO
	LUMINÁRIA DE SOBREPOR LINEAR
	LUMINÁRIA DE PAREDE
	QUADRO ELÉTRICO

NOMENCLATURA:	
00	ESPECIFICAÇÃO MATERIAL PISO
00	ESPECIFICAÇÃO MATERIAL / ACABAMENTO PAREDE
00	ESPECIFICAÇÃO MATERIAL / ACABAMENTO TETO
00	ESPECIFICAÇÃO MATERIAL / ACABAMENTO RODAPÉ
X.00	INDICAÇÃO DE DETALHE

NOTA: TODAS AS DIMENSÕES SERÃO CONFERIDAS IN LOCO

02			
01			
00	04/09/2025	EMIÇÃO INICIAL	VALÉRIA FERRO
REVISÃO	DATA	INFO	DESENHO

PROJETO: MUSEU DO AMANHÃ - REFORMA DO CAFÉ-LIVRARIA

CLIENTE: MUSEU DO AMANHÃ

ENDEREÇO: RIO DE JANEIRO

DESENHO: CORTE + VISTA - TÉRREO

ARQUITETURA: VALÉRIA FERRO

DATA: 09/25

ÁREA: -

ESCALA: 1/50

PRANCHA:

PE. 02