

ACESSO DE SERVIÇO DO H.F.S.E.

MOVIMENTO DAS PEDRAS

MOVIMENTO DAS PEDRAS

MURO EXISTENTE A DEMOLIR

COLOCAÇÃO DE FRADES

CONSOLIDAÇÃO DA PAVIMENTAÇÃO DO CALÇAMENTO (VER CADERNO TEC. 2)

HOSPITAL FEDERAL DOS SERVIDORES DO ESTADO

CANALETA DE DRENAGEM











RECOMPOSIÇÃO DE GRAMA ONDE NECESSÁRIO EM FUNÇÃO DAS OBRAS (30% DE PERDA)

ÁREA DE VISITAÇÃO

TOTEM

COMPORTA (DET. EXECUTIVO NA PE10)

COMPORTA

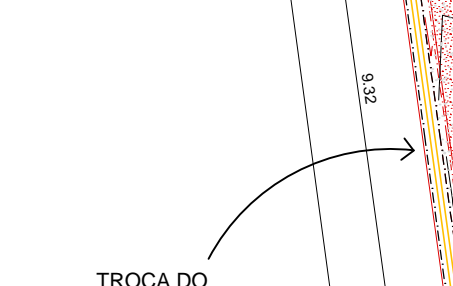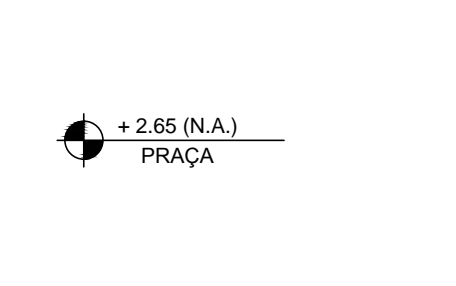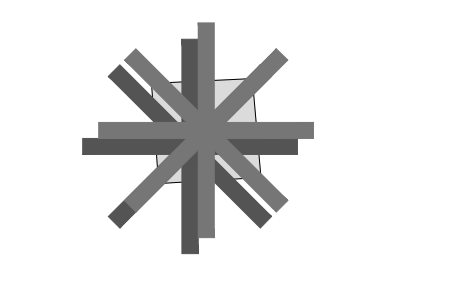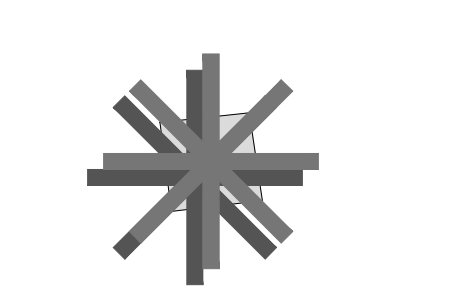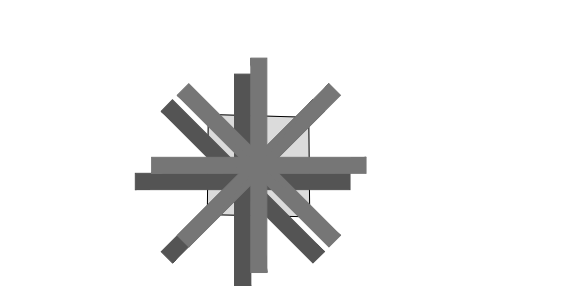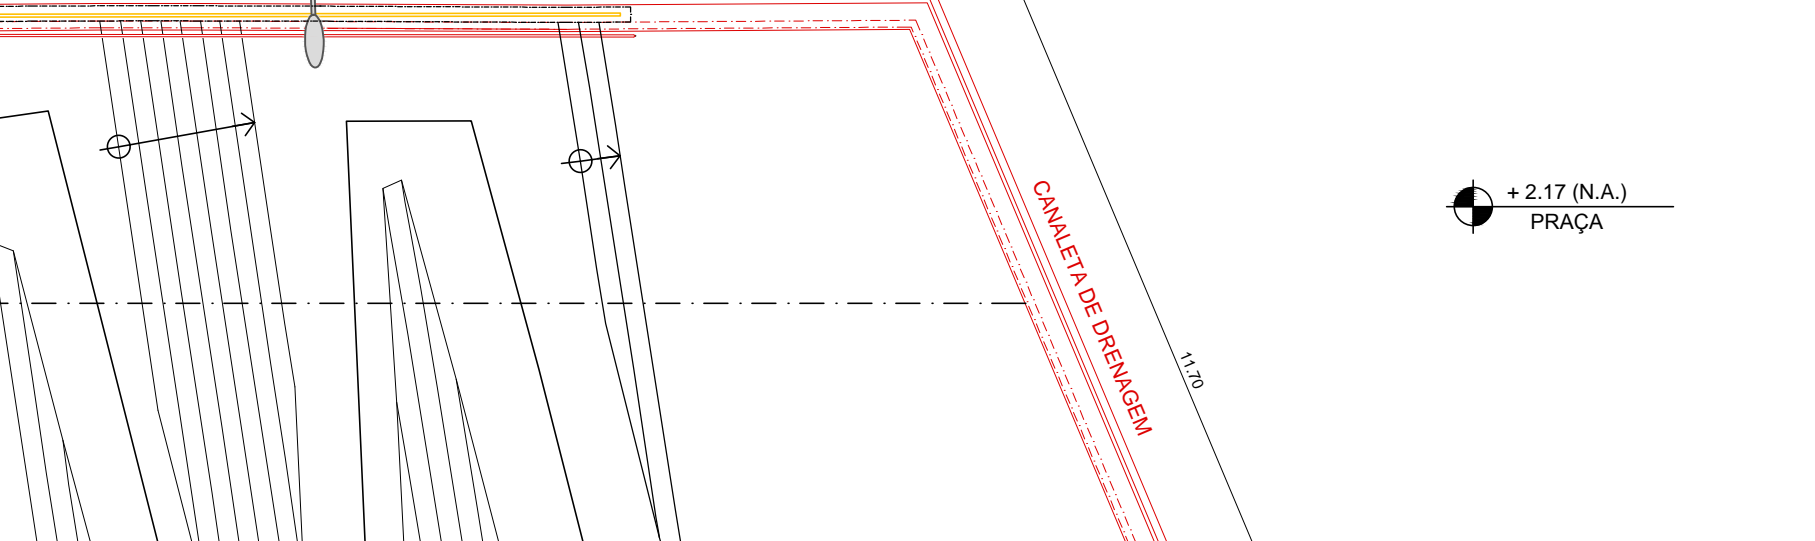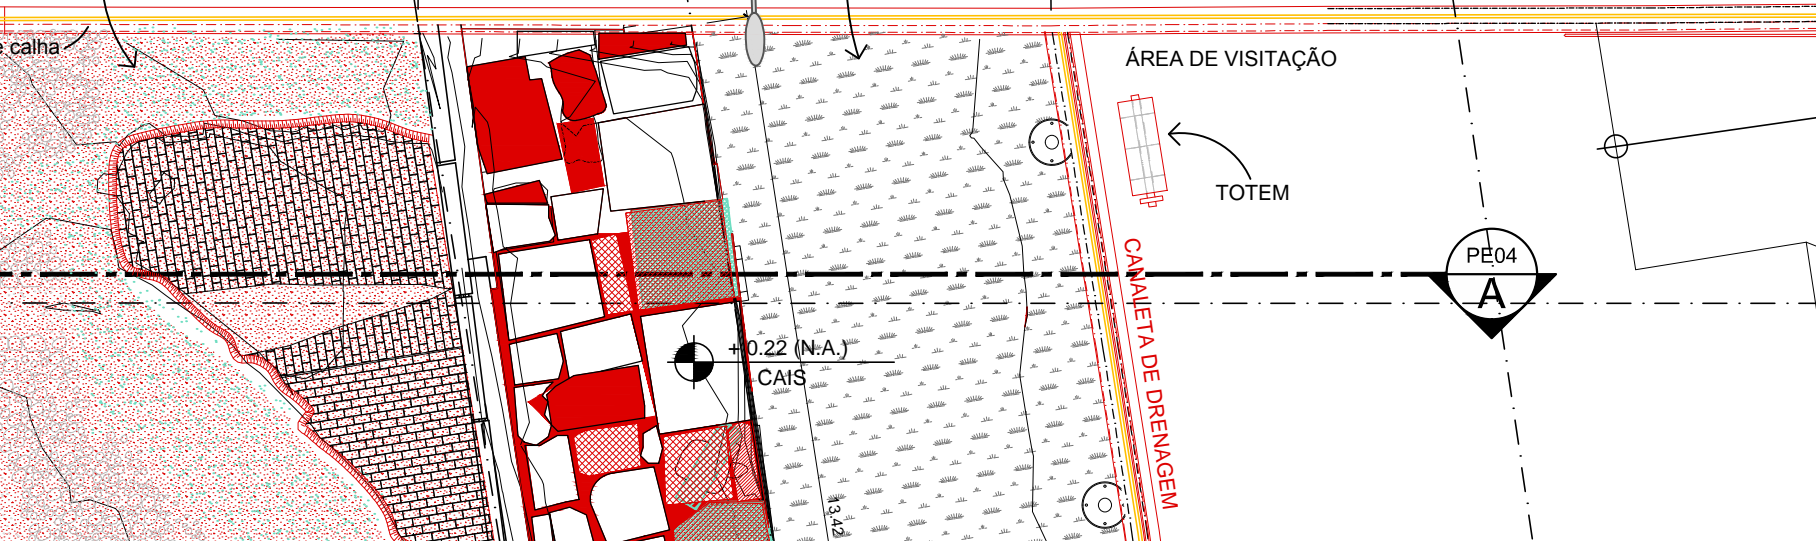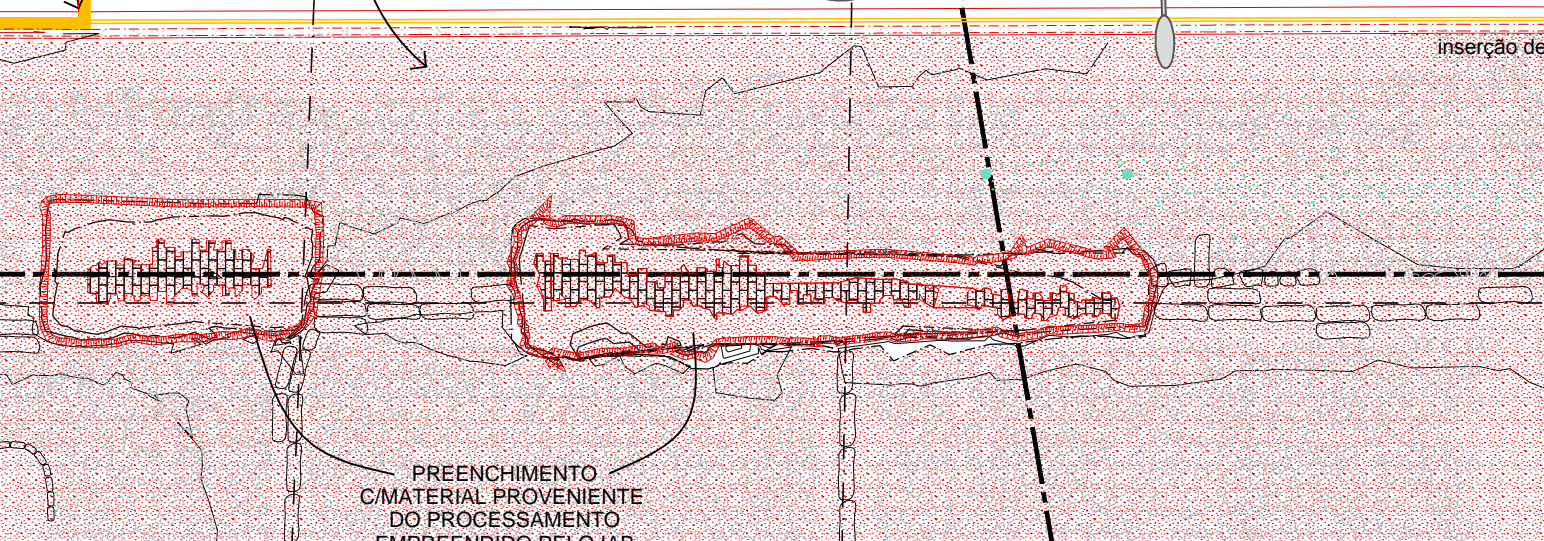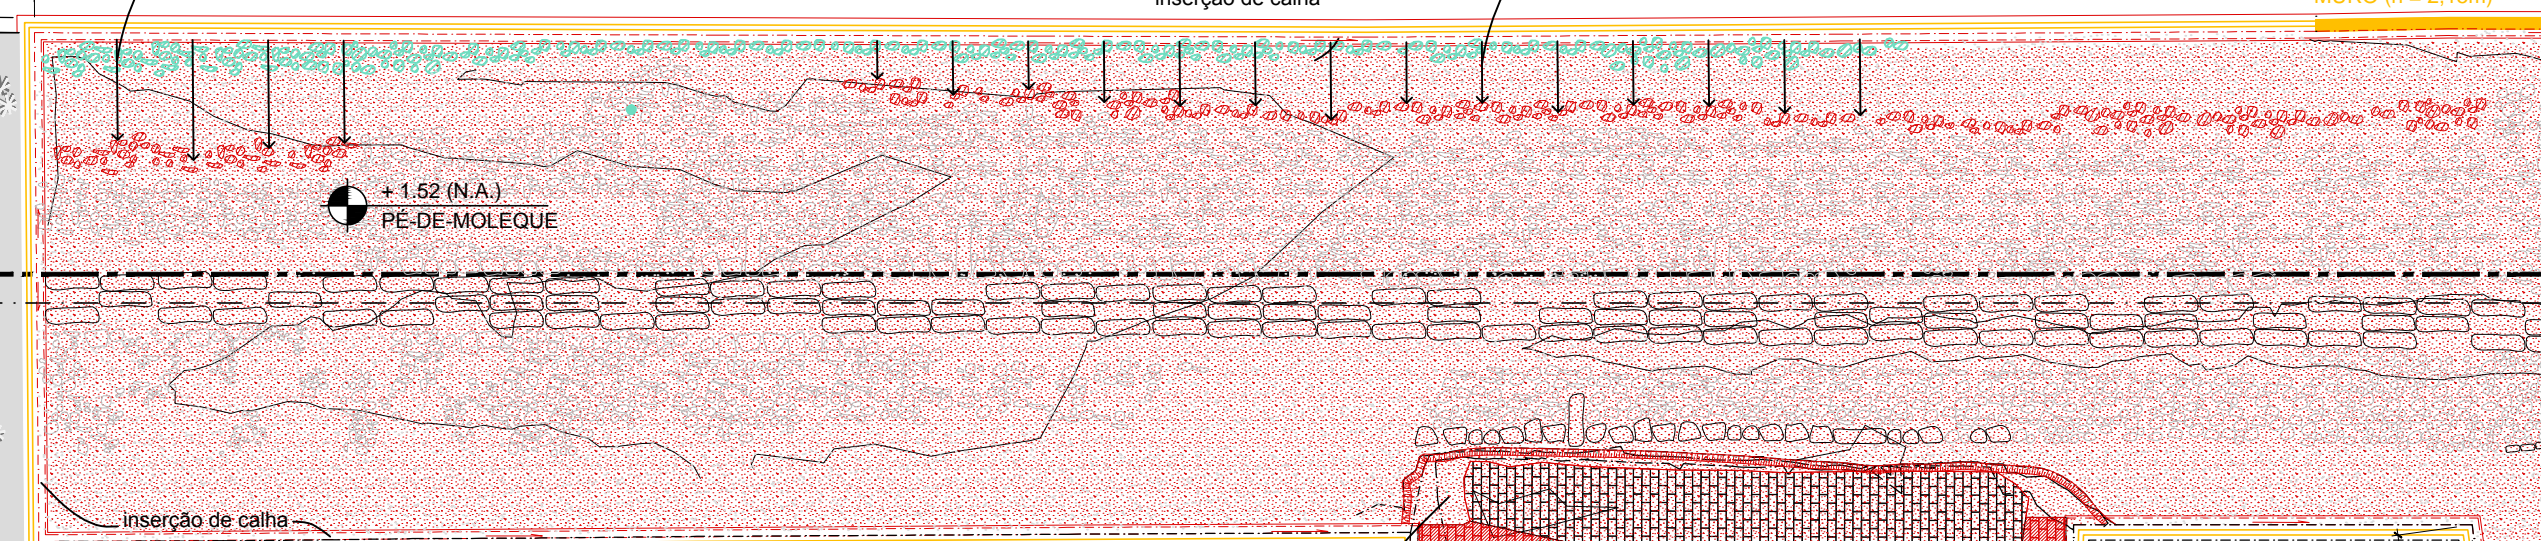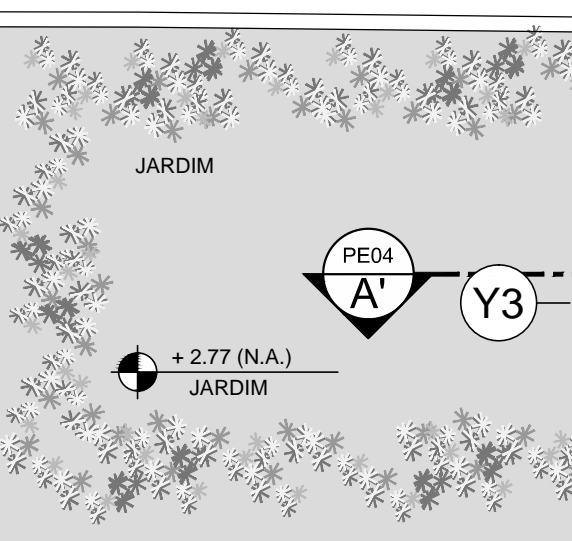

01 PLANTA-BAIXA DEMOLIR / CONSTRUIR

ESCALA 1:100

PRAÇA JORNAL DO COMÉRCIO

JARDIM

COLUNA

AV. BARÃO DE TEFÉ

LEGENDA DE HACHURAS	
[Symbol]	DEMOLIR
[Symbol]	REALINHAMENTO / ANASTILOSE
[Symbol]	CONSTRUIR
[Symbol]	ANASTILOSE
[Symbol]	REALINHAMENTO
[Symbol]	PRÓTESE
[Symbol]	TALUDE
[Symbol]	SOLO-CIMENTO
[Symbol]	ARGAMASSA DE CONSOLIDAÇÃO
[Symbol]	SEIXO

LEGENDA DA PAVIMENTAÇÃO	
[Symbol]	HACHURA TIPO DE PAVIMENTAÇÃO
[Symbol]	Aparelho pseudo-tetrapédo
[Symbol]	Calçamento em paralelepípedo
[Symbol]	Calçamento em pé-de-moleque
[Symbol]	Ausência de calçamento (solo exposto)

REV.	DESCRIÇÃO	DATA:	DES.:	APROV.:
05	REVISÃO DA INDICAÇÃO DEMOLIÇÃO E DE SOLUÇÃO COM PISO TÁTIL	01/04/2016	Gabriel Abreu	
04	REVISÃO GERAL DE NOMENCLATURA E REPRESENTAÇÃO	23/10/2015	Juliana Pajek	
02	SUBST. PÓRTICO PISIST. ELEVADO E INSERÇÃO CANALETA DREN. INT.	12/05/2015	Gabrielle G.	
01	REVISÃO DOS TALUDES, MURETA E INSERÇÃO DO PÓRTICO/COMPORTA	23/02/2015	Izabela Martins	
00	EMISSÃO INICIAL	05/10/2014	Gabi Geoffroy	

Obs.1: A canaleta de drenagem representada, segue conforme projeto de urbanismo original da praça desenvolvido em 2012 pela Velatura. A indicação de inserção de calha refere-se à uma bandeja com inclinação variável que deverá ser instalada à base dos muros de arrimo, atrás das placas cimentícias para condução das águas até o gramado. Esta bandeja deverá ser ajustada no local ponto a ponto, cuidando para que seu calçamento nunca seja invertido.

Obs.2: O escopo do projeto não contempla a programação visual e a sinalização, o mobiliário representado segue padronização do IPHAN conforme Guia Brasileiro de Sinalização Turística e a sinalização de acessibilidade respeita a NBR-9050/2004 normatizada pela ABNT.

Obs.3: Os desenhos dos taludes são meramente ilustrativos, os mesmos deverão ser verificados no local para definição de seus limites no momento da execução.

Obs.3: Essa planta deve ser analisada em conjunto com o caderno 2.

PLANO DE CONSOLIDAÇÃO E CONSERVAÇÃO DO ANTIGO CAIS DO VALONGO E DO CAIS DA IMPERATRIZ
 PRAÇA JORNAL DO COMÉRCIO, AV. BARÃO DE TEFÉ S/Nº, SAÚDE — RIO DE JANEIRO / RJ

Projeto: **PE02**

Cliente: **RIO DE JANEIRO** Fiscalização: **RIO DE JANEIRO** IPHAN

Data: **01/04/2016**

Prancha: **PE02**

Título da Prancha: **PLANTA-BAIXA — DEMOLIR & CONSTRUIR**

Etapa: **PROJETO EXECUTIVO**

Revisão: 04 Escala: 1/100 Área: 997,19m²

Projeto: **RETRÔ - P35-COURP-CAISV-CON-PE02-R04.dwg**

Equipe Técnica:
 Simone Viana de Souza
 André Esteves Cordeiro
 Bruno José Dias de Queiroz
 Izabela Martins de Oliveira Pinto
 Renato Leal Rizzato

Monitor:
 Walter Vithena Vito
 Renato Bernardes Tavares
 Bruno Ribeiro Pires Soares
 Gabrielle Geoffroy Ribeiro
 José Guilherme Moreira Filho

retrô PROJETO DE RESTAURO
 e-mail: retroprojetos@gmail.com
 tel/fax: (21) 3258-1834 / 3258-1814